
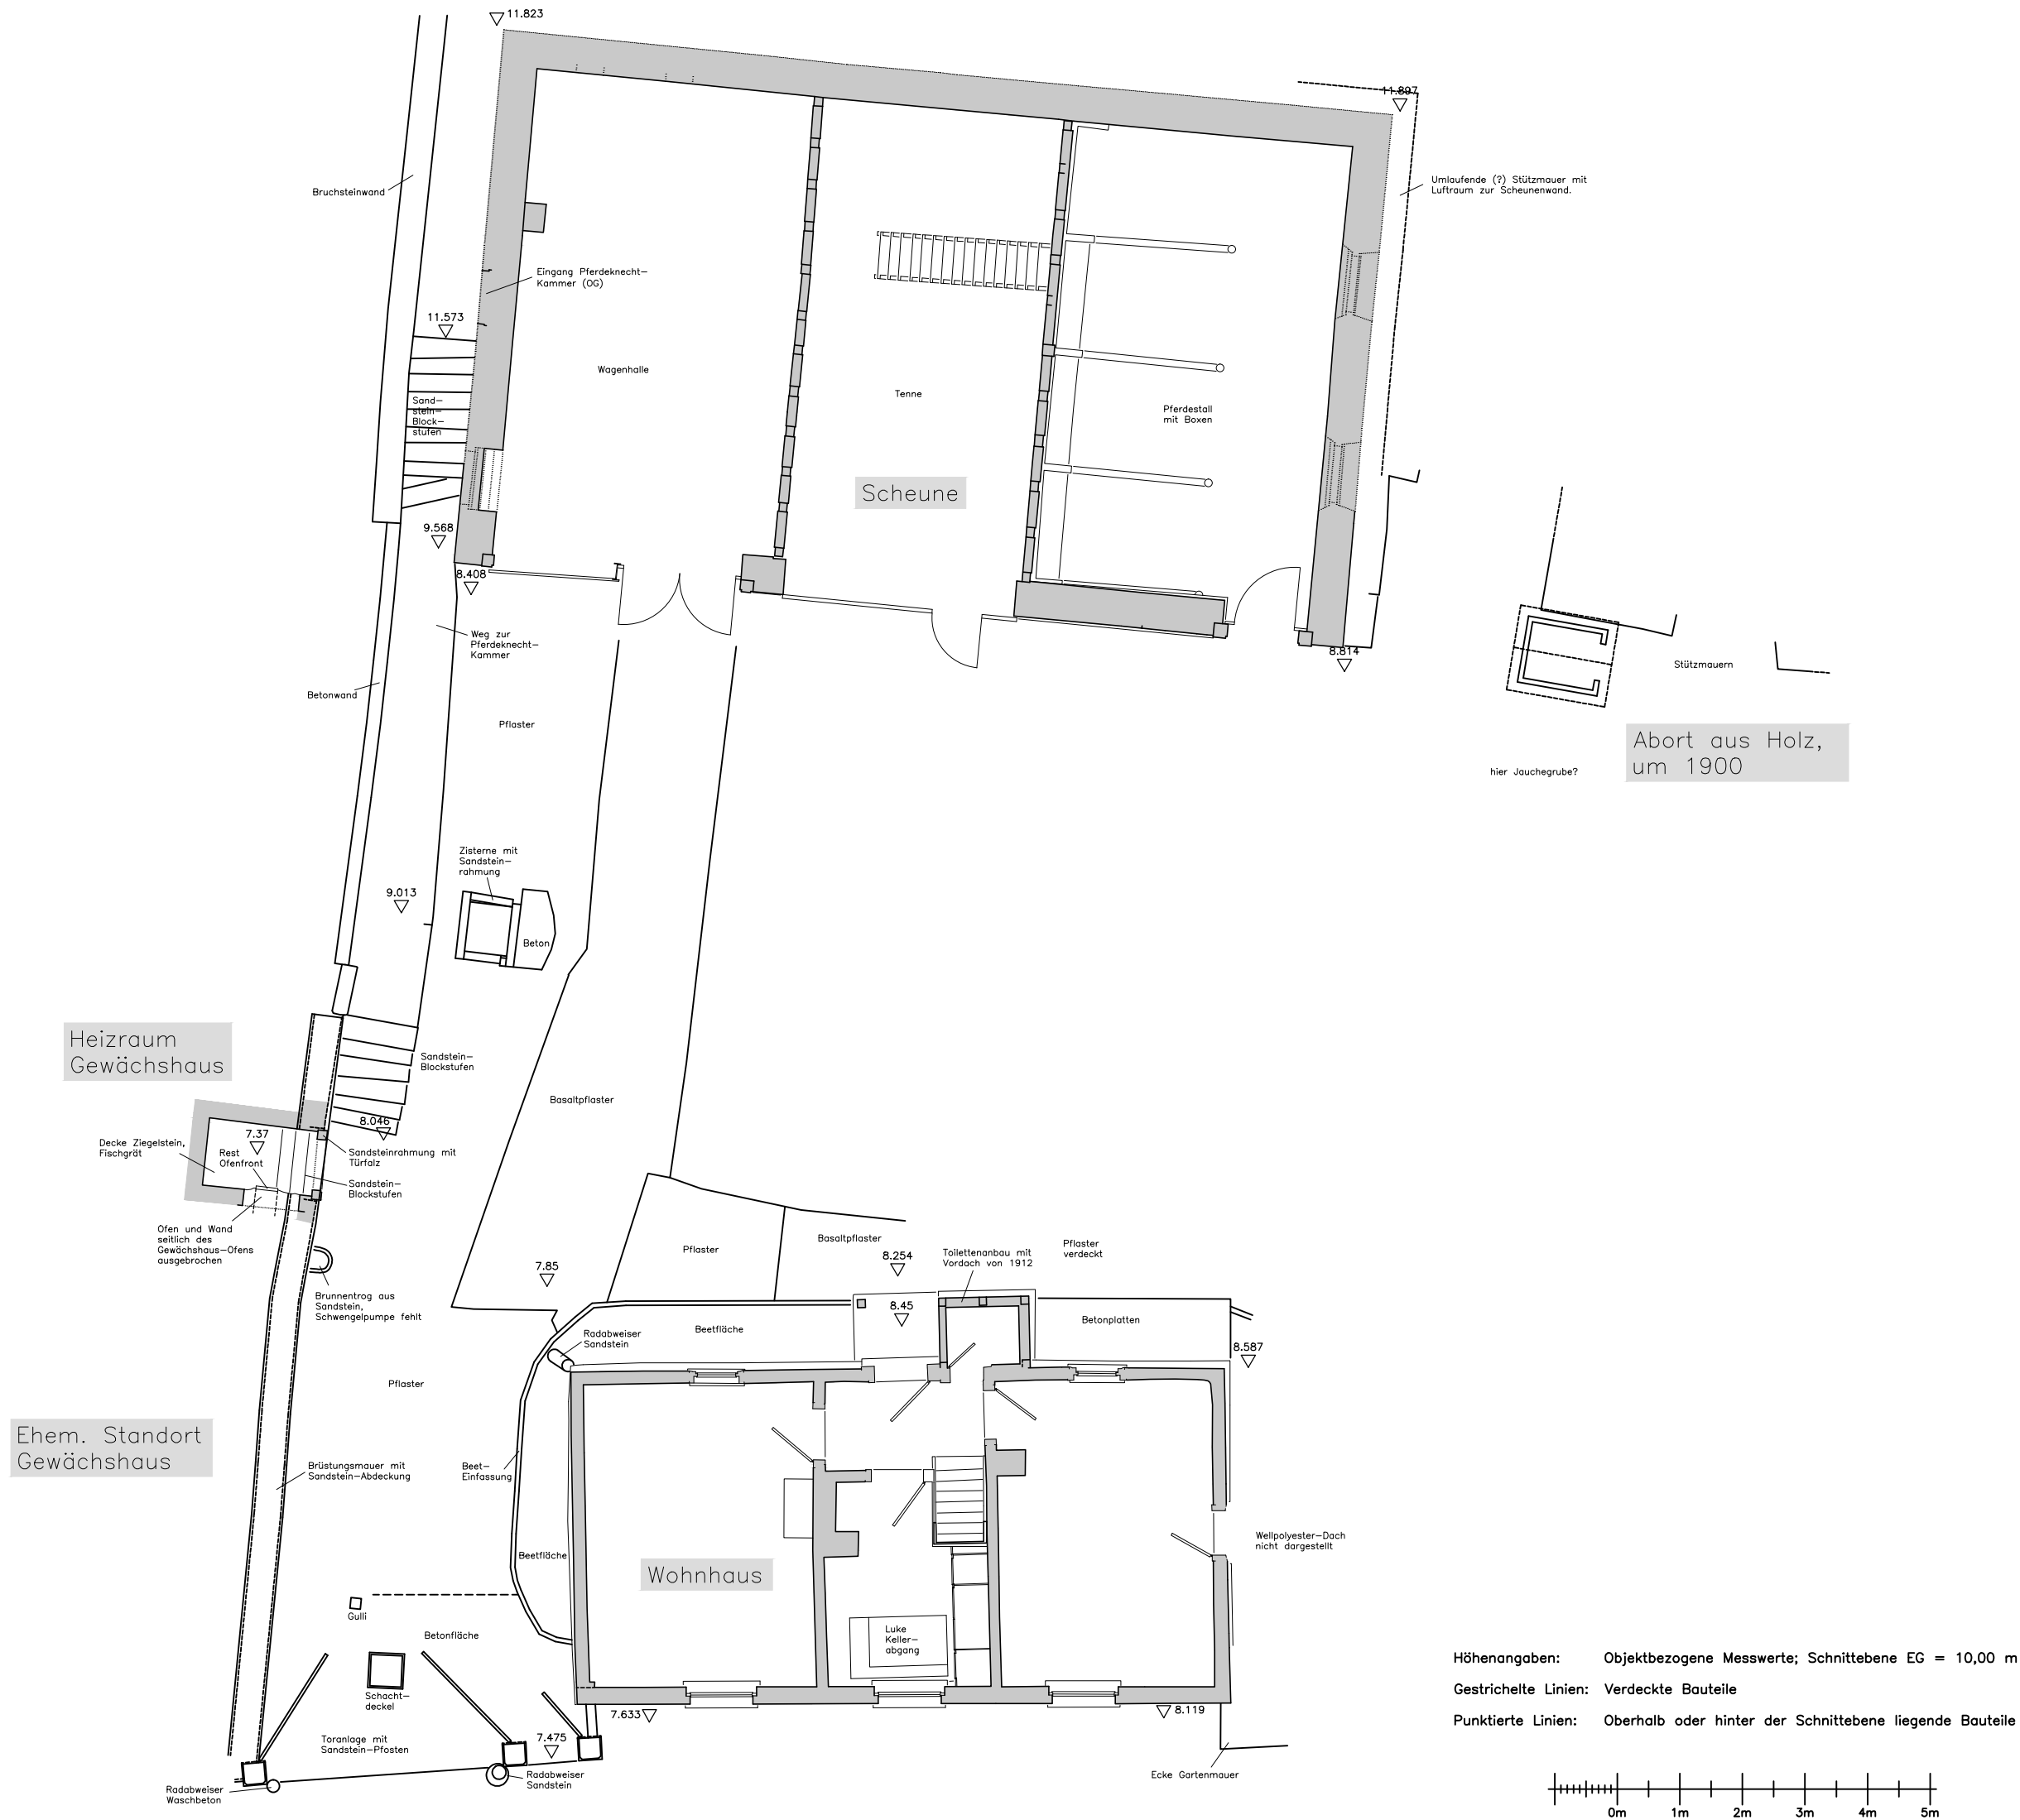



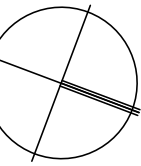


Hofreite Bad Soden
Am Kleinen Hetzel 1,
65812 Bad Soden am Taunus

Hof–Grundriss 1:100
Blatt 1 von 18

Formgetreue, digitale Bauaufnahme
vom September 2017

Auftraggeber: Landesamt für Denkmalpflege Hessen
Schloss Biebrich
65203 Wiesbaden

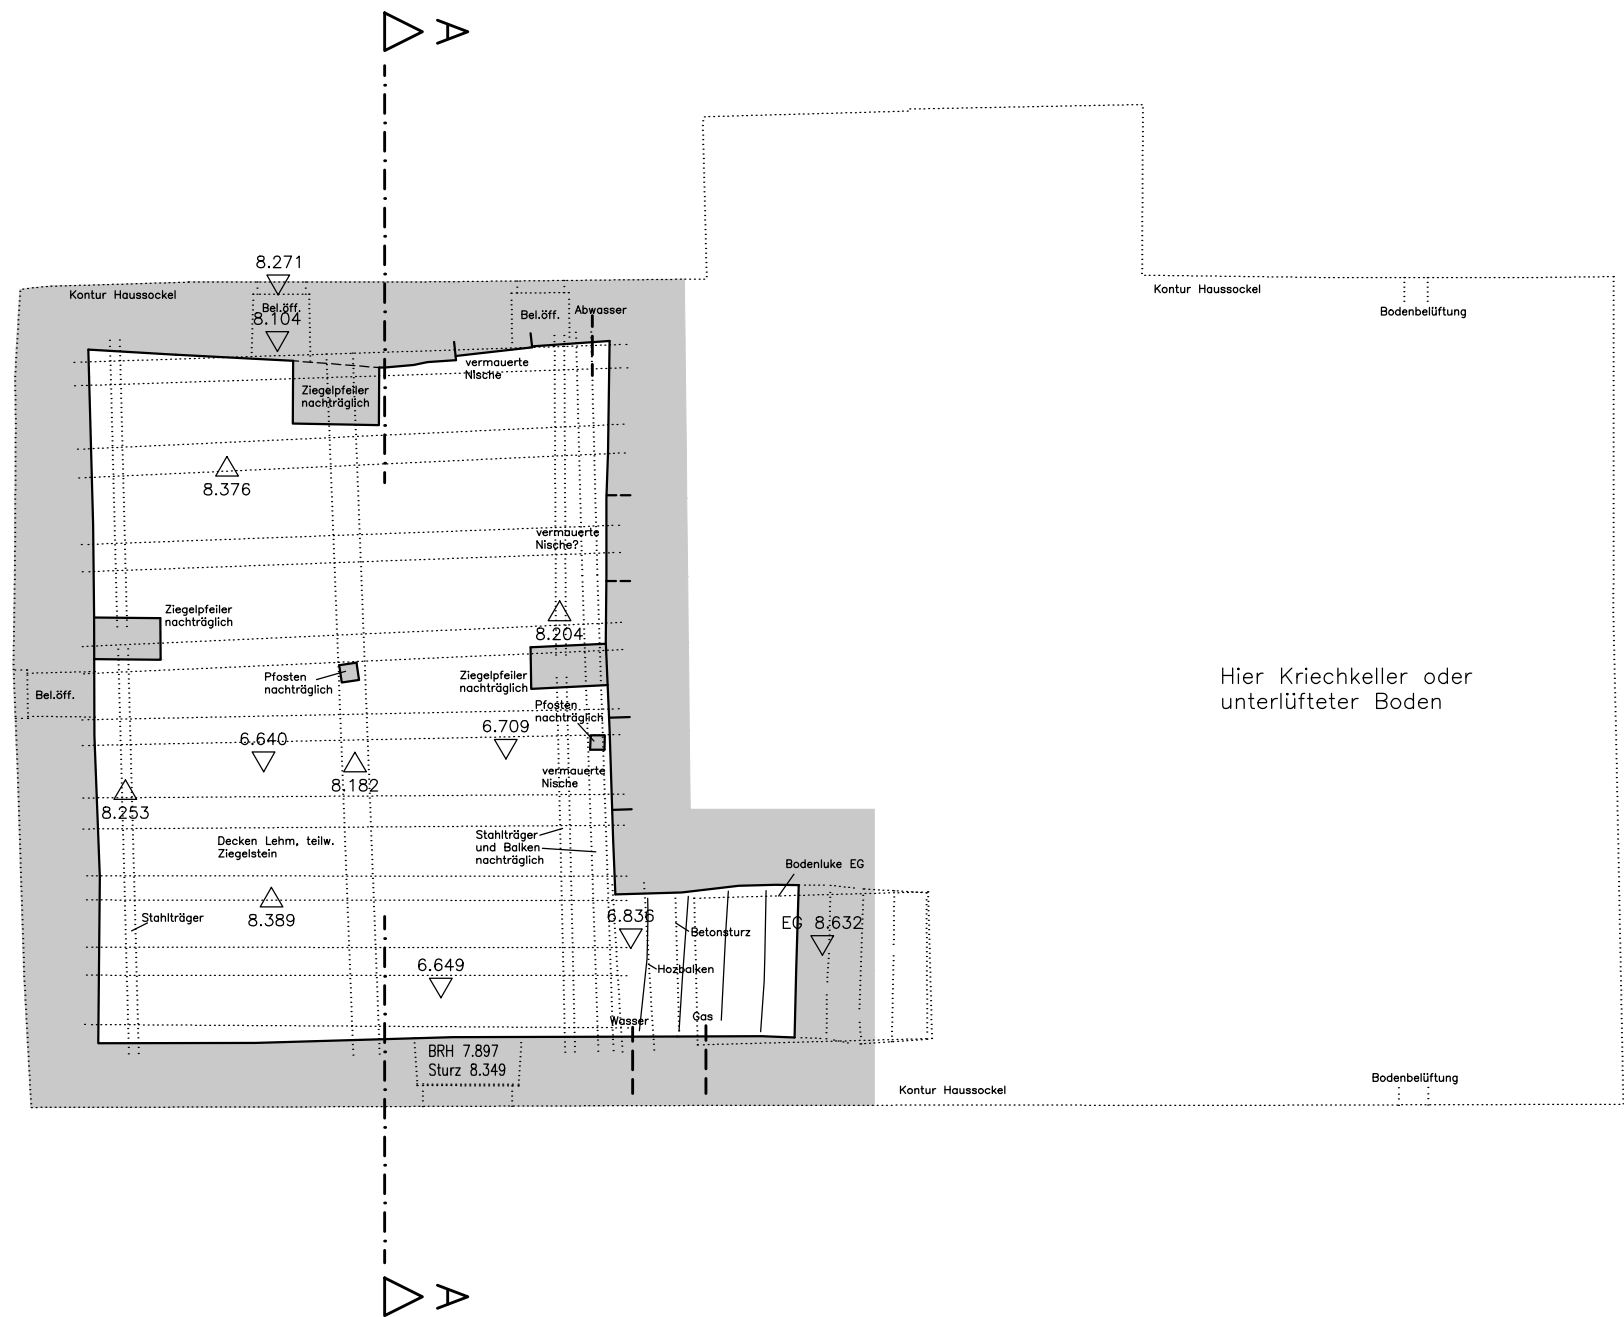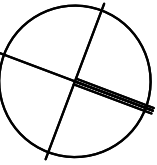

Hofreite Bad Soden
Am Kleinen Hetzel 1,
65812 Bad Soden am Taunus


KG-Grundriss Wohnhaus 1:50
Blatt 2 von 18


Formgetreue, digitale Bauaufnahme
vom September 2017

Auftraggeber: Landesamt für Denkmalpflege Hessen
Schloss Biebrich
65203 Wiesbaden

Standpunkt
Ingenieurbüro für
Bauforschung und Dokumentation
Hintergasse 1
65529 Waldems-Steinfischbach
Dipl.-Ing. (FH) Falko Ahrendt-Flemming

Höhenangaben: Objektbezogene Messwerte; Schnittebene EG = 10,00 m
Gestrichelte Linien: Verdeckte Bauteile
Punktierte Linien: Oberhalb oder hinter der Schnittebene liegende Bauteile

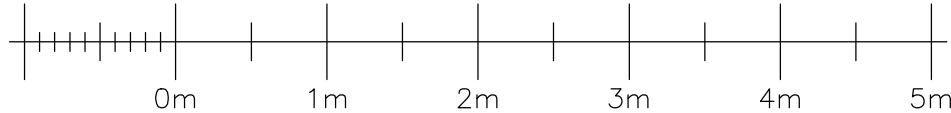

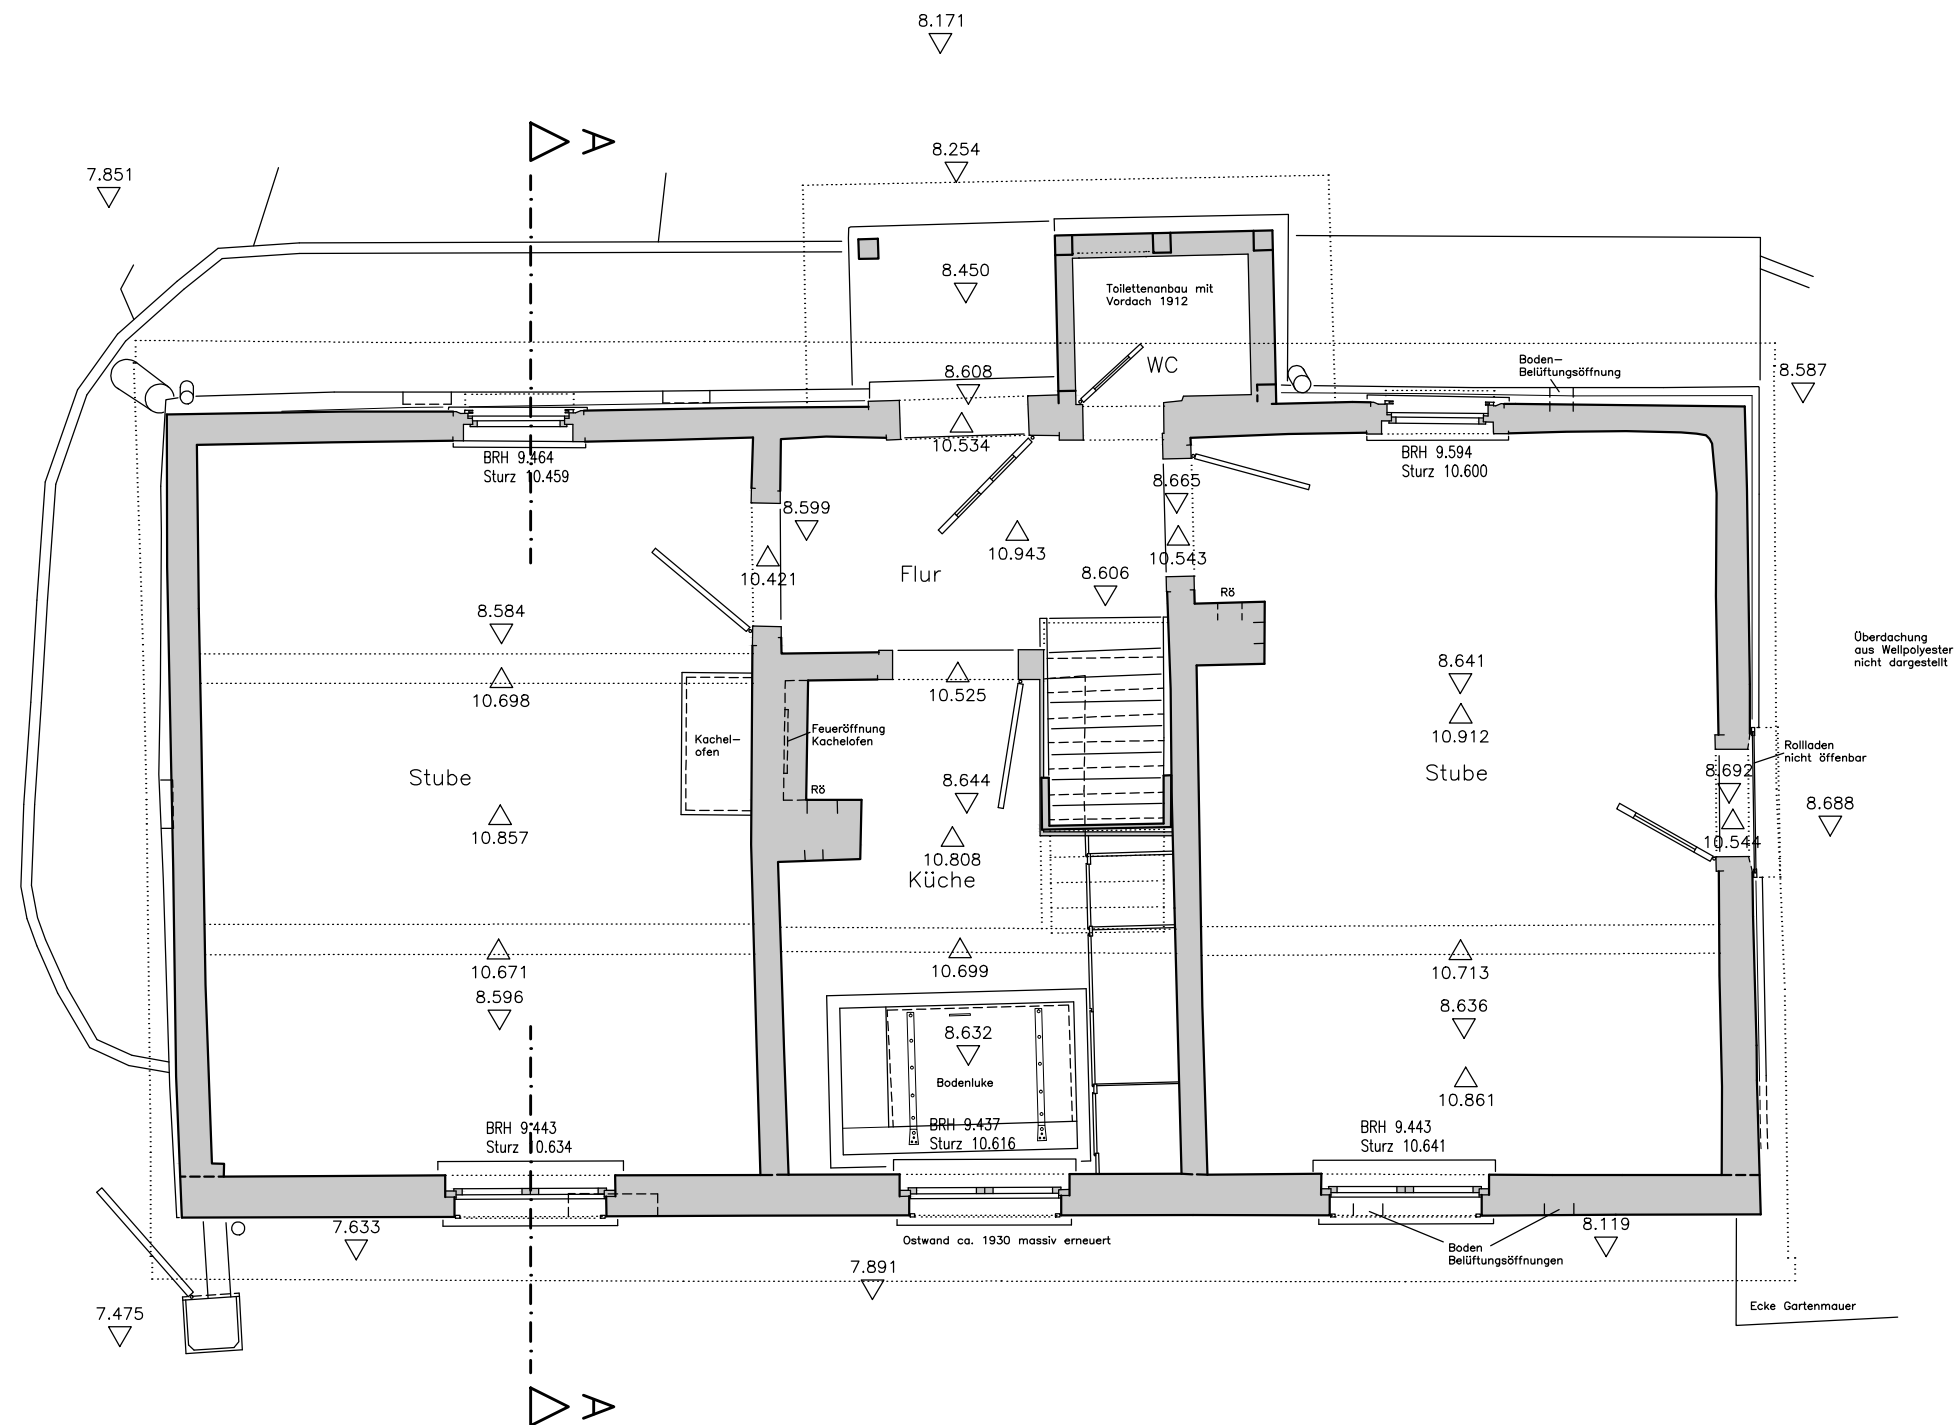


Am Kleinen Hetzel 1,
65812 Bad Soden am Taunus



Blatt 3 von 18

Auftraggeber: Landesamt für Denkmalpflege Hessen
Schloss Biebrich
65203 Wiesbaden

Ingenieurbüro für
Bauforschung und Dokumentation
Hintergasse 1
65529 Waldems–Steinfischbach
Dipl.-Ing. (FH) Falko Ahrendt–Flemming

Punktierte Linien: Oberhalb oder hinter der Schnittebene liegende Bauteile

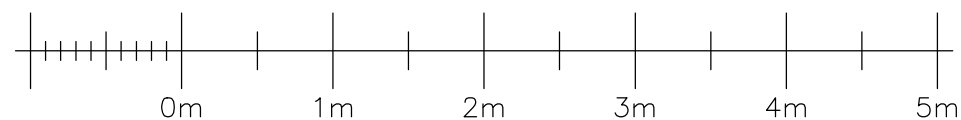

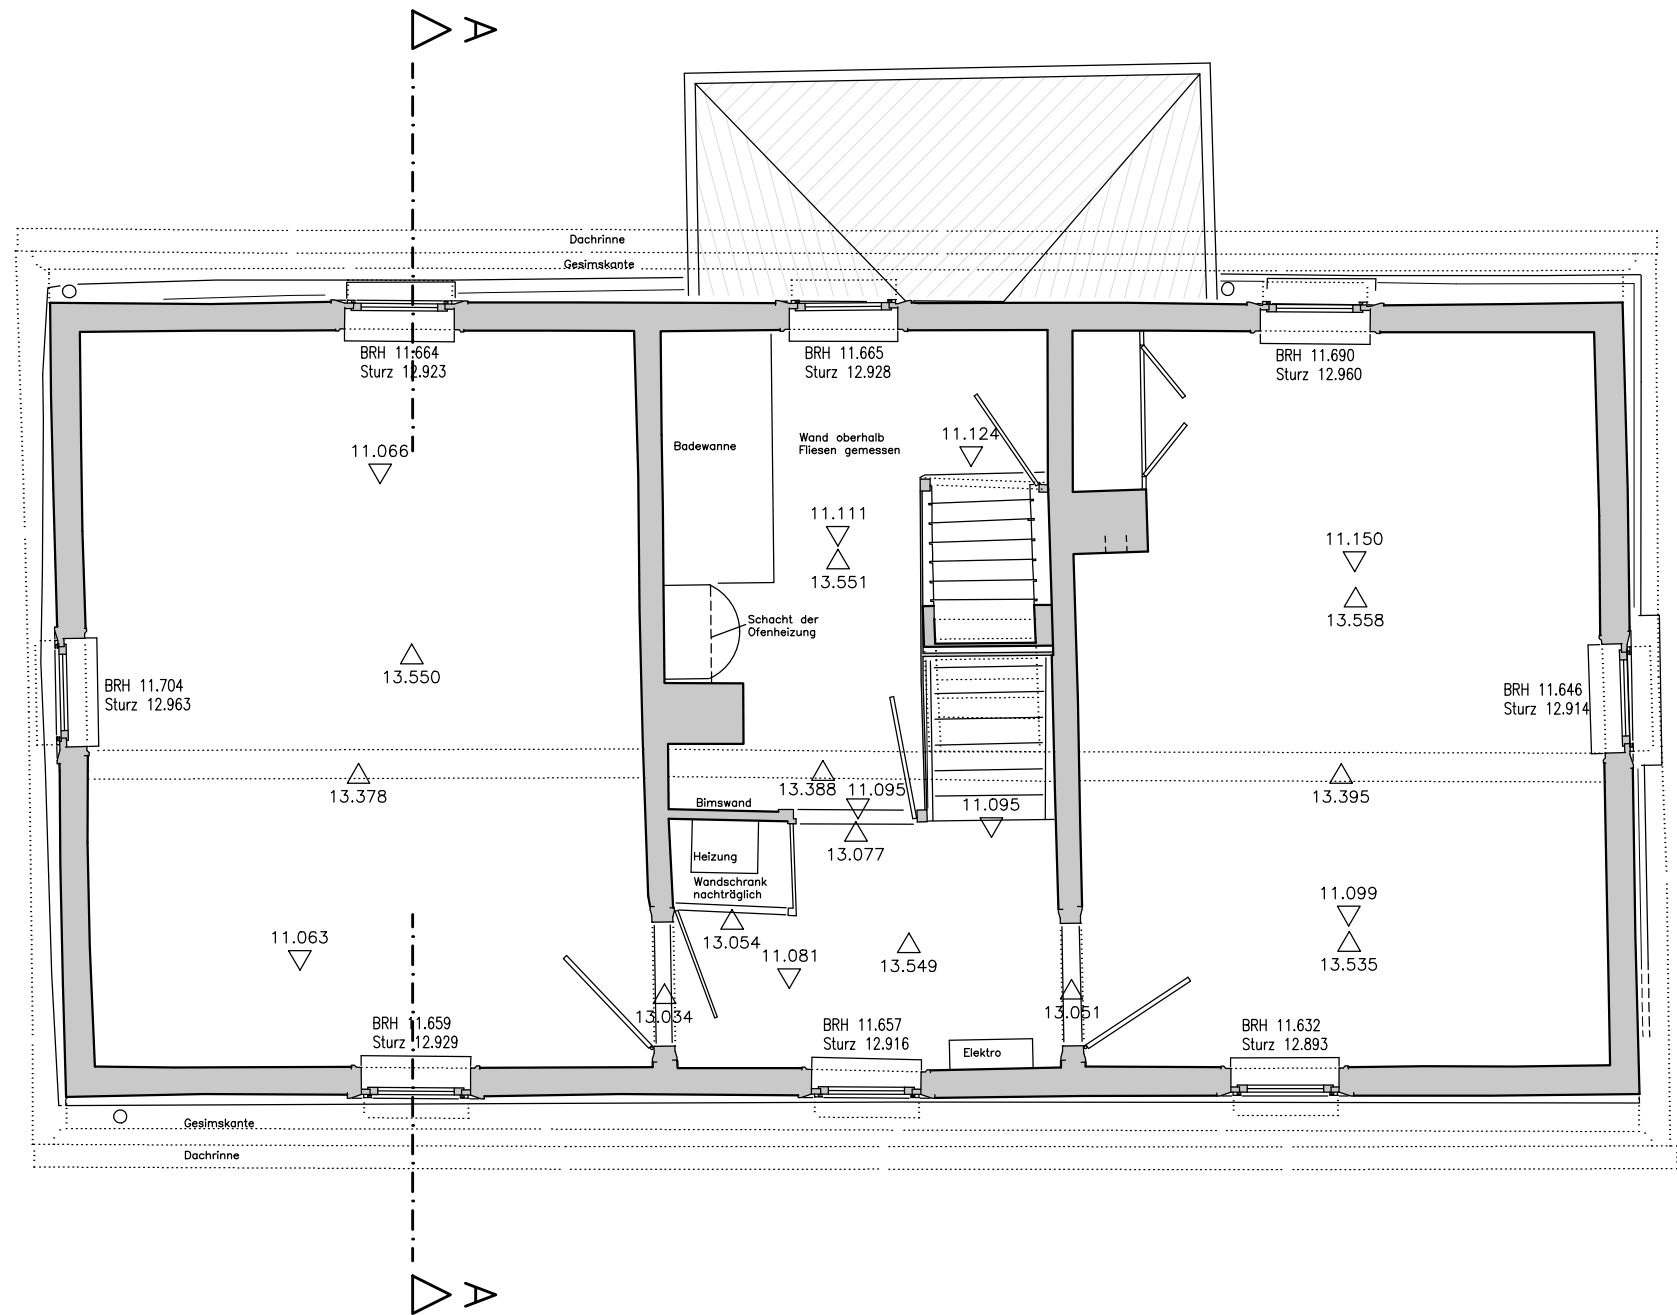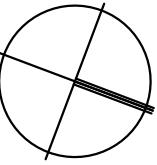

Überdachung
aus Wellpolyester nicht
dargestellt

Hofreite Bad Soden
Am Kleinen Hetzel 1,
65812 Bad Soden am Taunus


OG-Grundriss Wohnhaus 1:50
Blatt 4 von 18



Formgetreue, digitale Bauaufnahme
vom September 2017

Auftraggeber: Landesamt für Denkmalpflege Hessen
Schloss Biebrich
65203 Wiesbaden

Standpunkt
Ingenieurbüro für
Bauforschung und Dokumentation
Hintergasse 1
65529 Waldems-Steinfischbach
Dipl.-Ing. (FH) Falko Ahrendt-Flemming

Höhenangaben: Objektbezogene Messwerte; Schnittebene EG = 10,00 m
Gestrichelte Linien: Verdeckte Bauteile
Punktierte Linien: Oberhalb oder hinter der Schnittebene liegende Bauteile

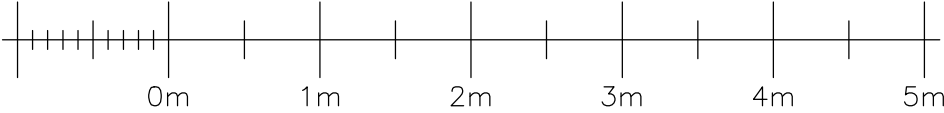

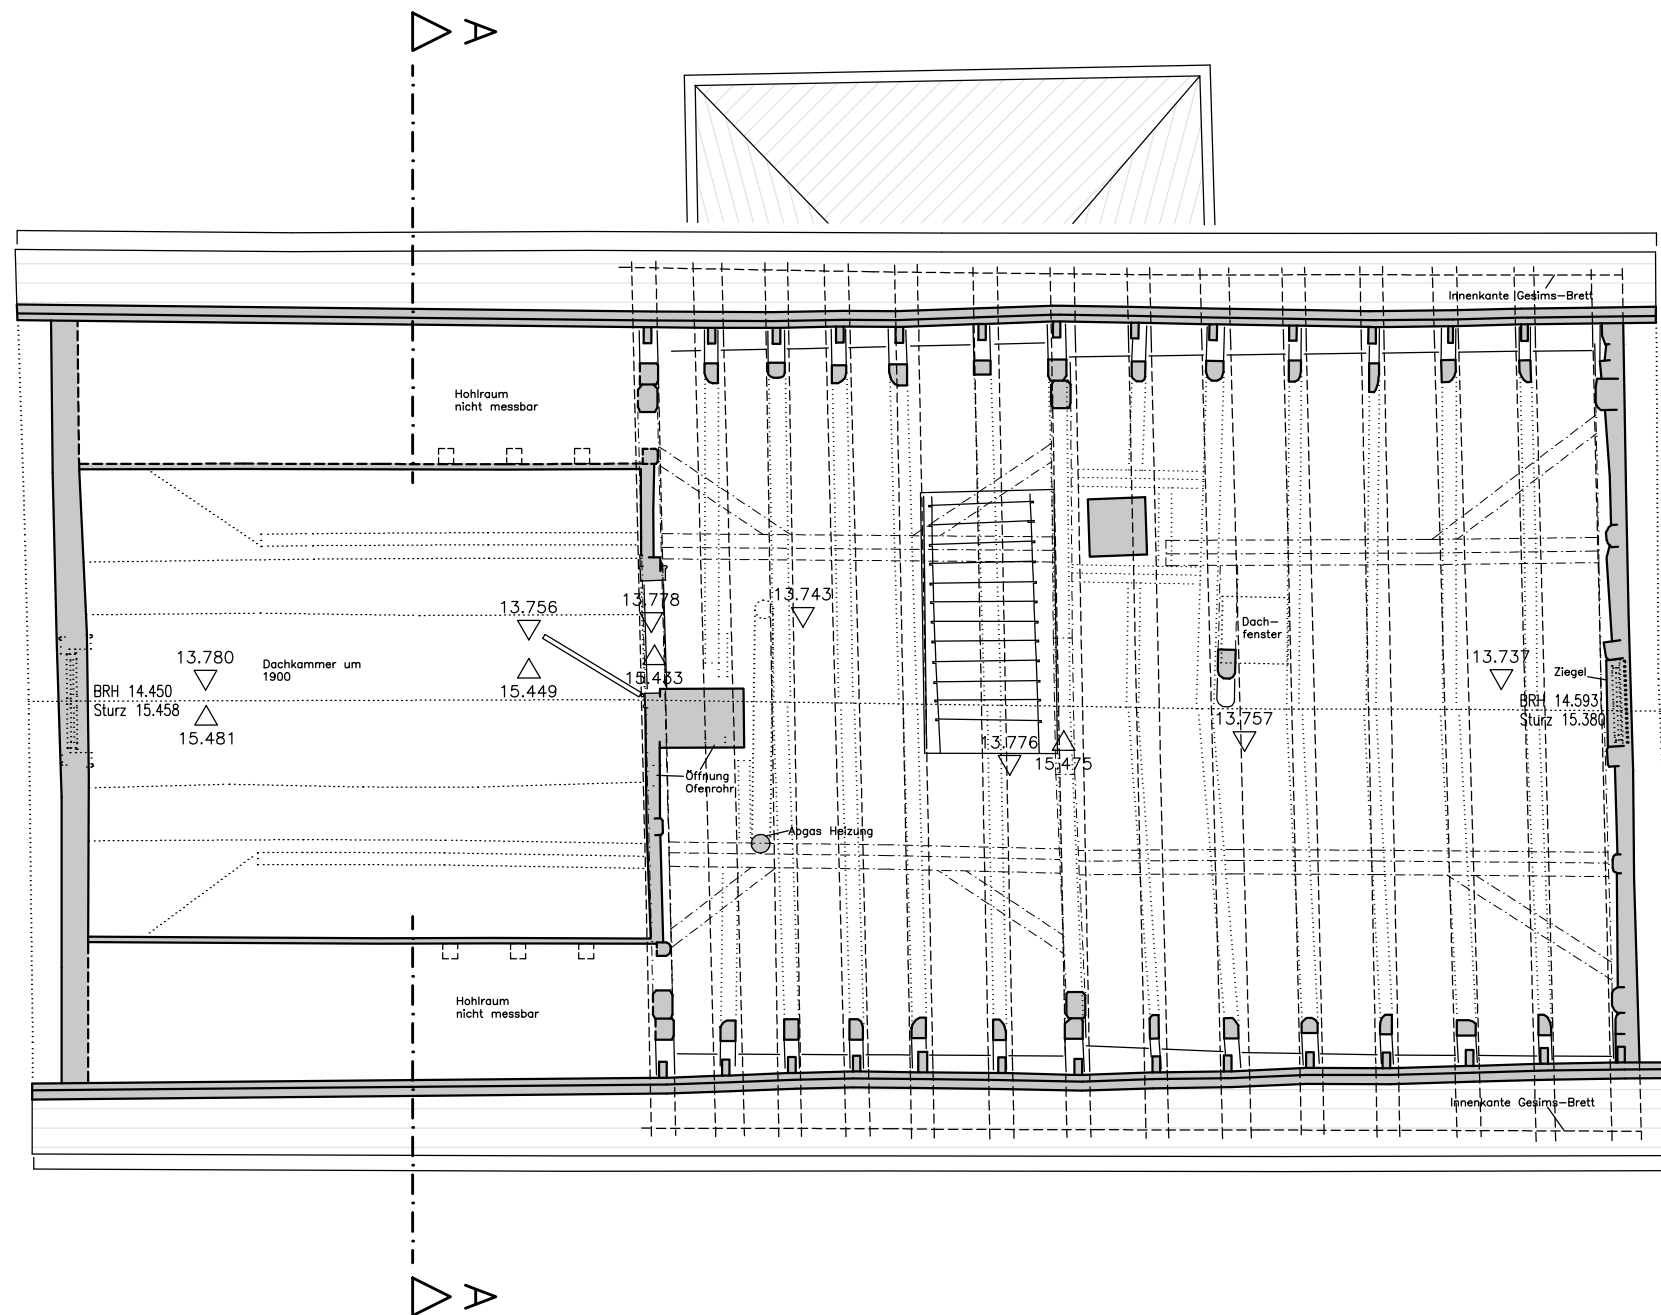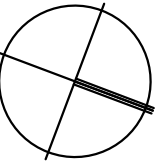

Hofreite Bad Soden

Am Kleinen Hetzel 1,
65812 Bad Soden am Taunus

DG-Grundriss Wohnhaus 1:50

Blatt 5 von 18

Formgetreue, digitale Bauaufnahme
vom September 2017

Auftraggeber: Landesamt für Denkmalpflege Hessen
Schloss Biebrich
65203 Wiesbaden

Standpunkt


Ingenieurbüro für
Bauforschung und Dokumentation
Hintergasse 1
65529 Waldems-Steinfischbach
Dipl.-Ing. (FH) Falko Ahrendt-Flemming


Höhenangaben: Objektbezogene Messwerte; Schnittebene EG = 10,00 m

Gestrichelte Linien: Verdeckte Bauteile

Strichpunkt: Dachstuhl

Punktierte Linien: Oberhalb oder hinter der Schnittebene liegende Bauteile

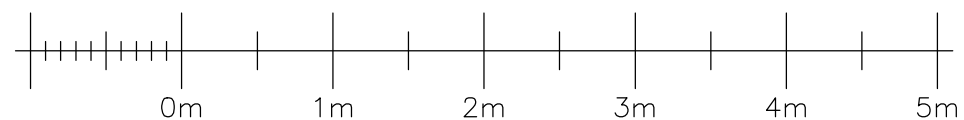

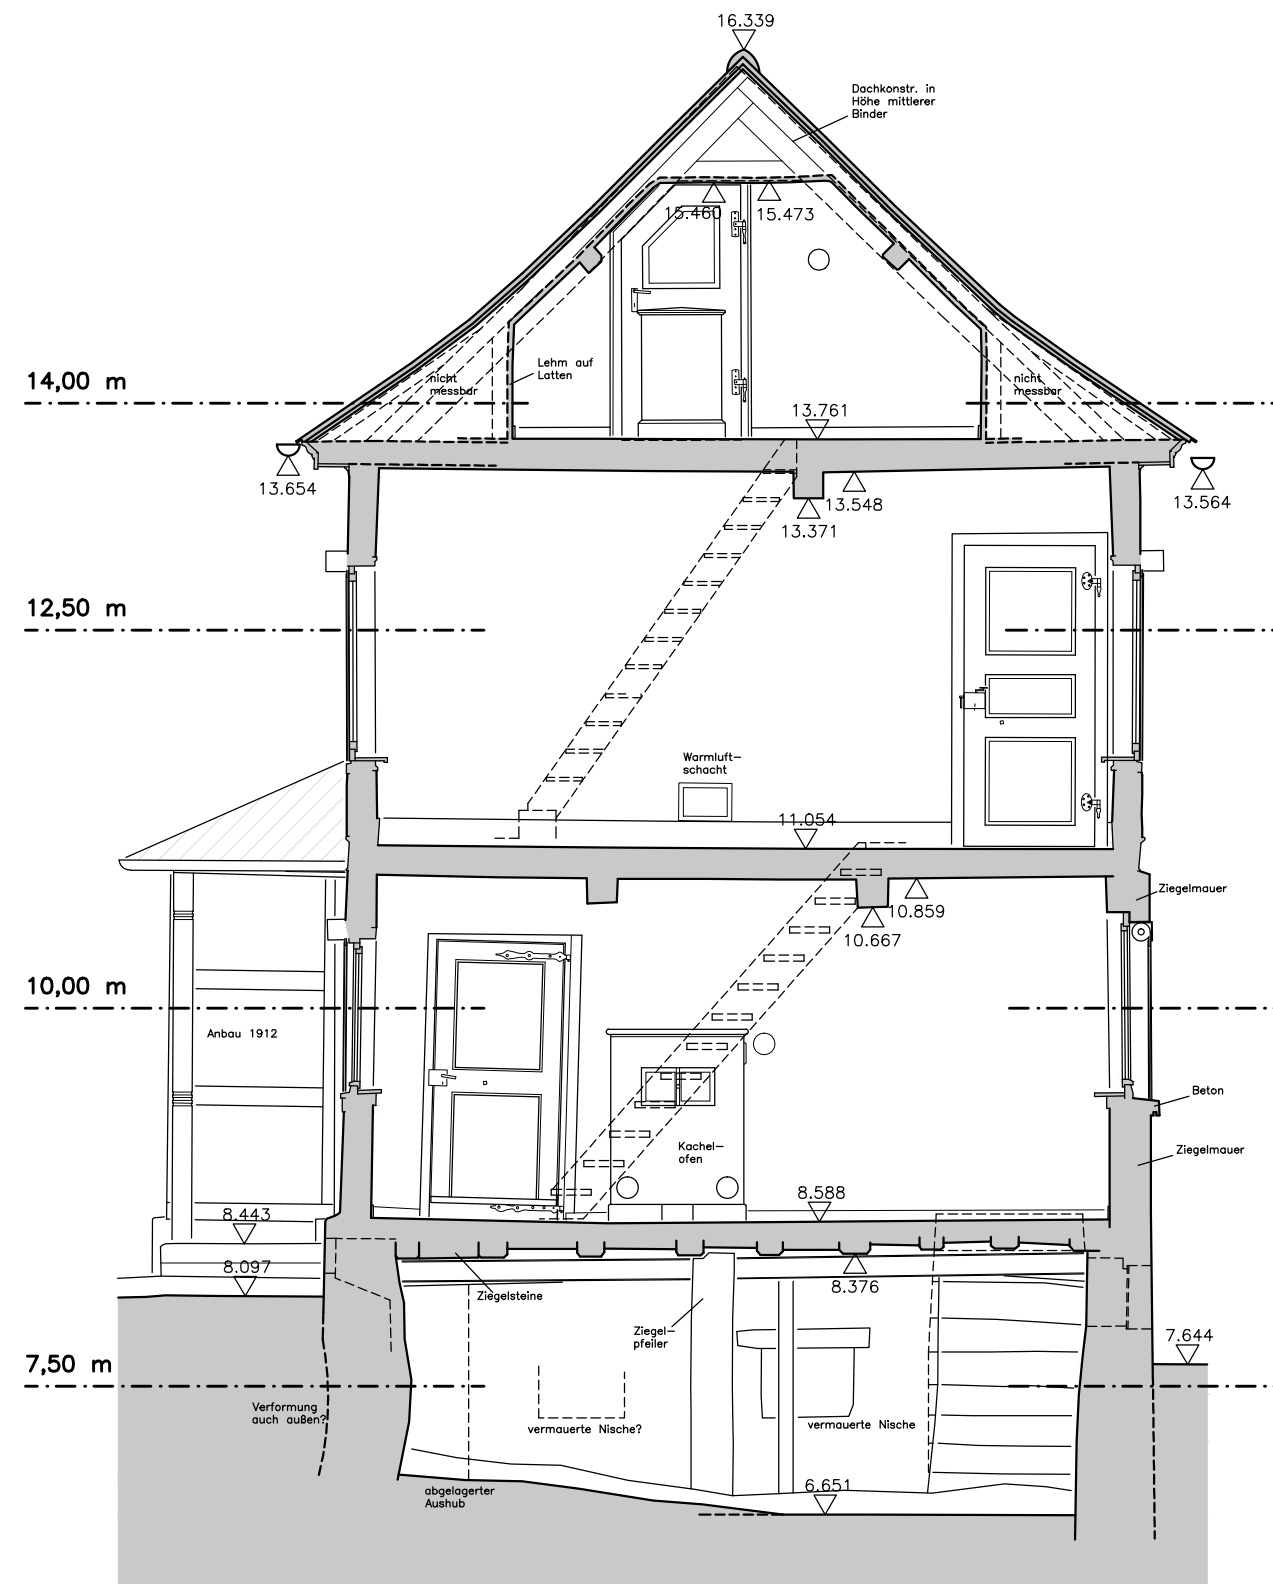

Hofreite Bad Soden

Am Kleinen Hetzel 1,
65812 Bad Soden am Taunus

Querschnitt A–A Wohnhaus 1:50

Blatt 6 von 18

Formgetreue, digitale Bauaufnahme
vom September 2017

Auftraggeber: Landesamt für Denkmalpflege Hessen
Schloss Biebrich
65203 Wiesbaden


Standpunkt


Ingenieurbüro für
Bauforschung und Dokumentation
Hintergasse 1
65529 Waldems–Steinfischbach
Dipl.–Ing. (FH) Falko Ahrendt–Flemming

Höhenangaben: Objektbezogene Messwerte; Schnittebene EG = 10,00 m


Gestrichelte Linien: Verdeckte Bauteile

Punktierte Linien: Oberhalb oder hinter der Schnittebene liegende Bauteile

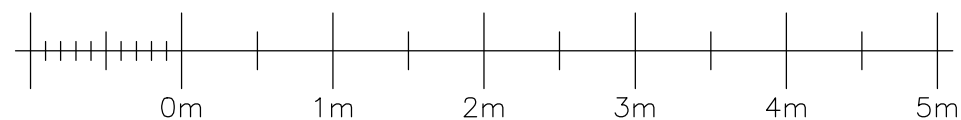

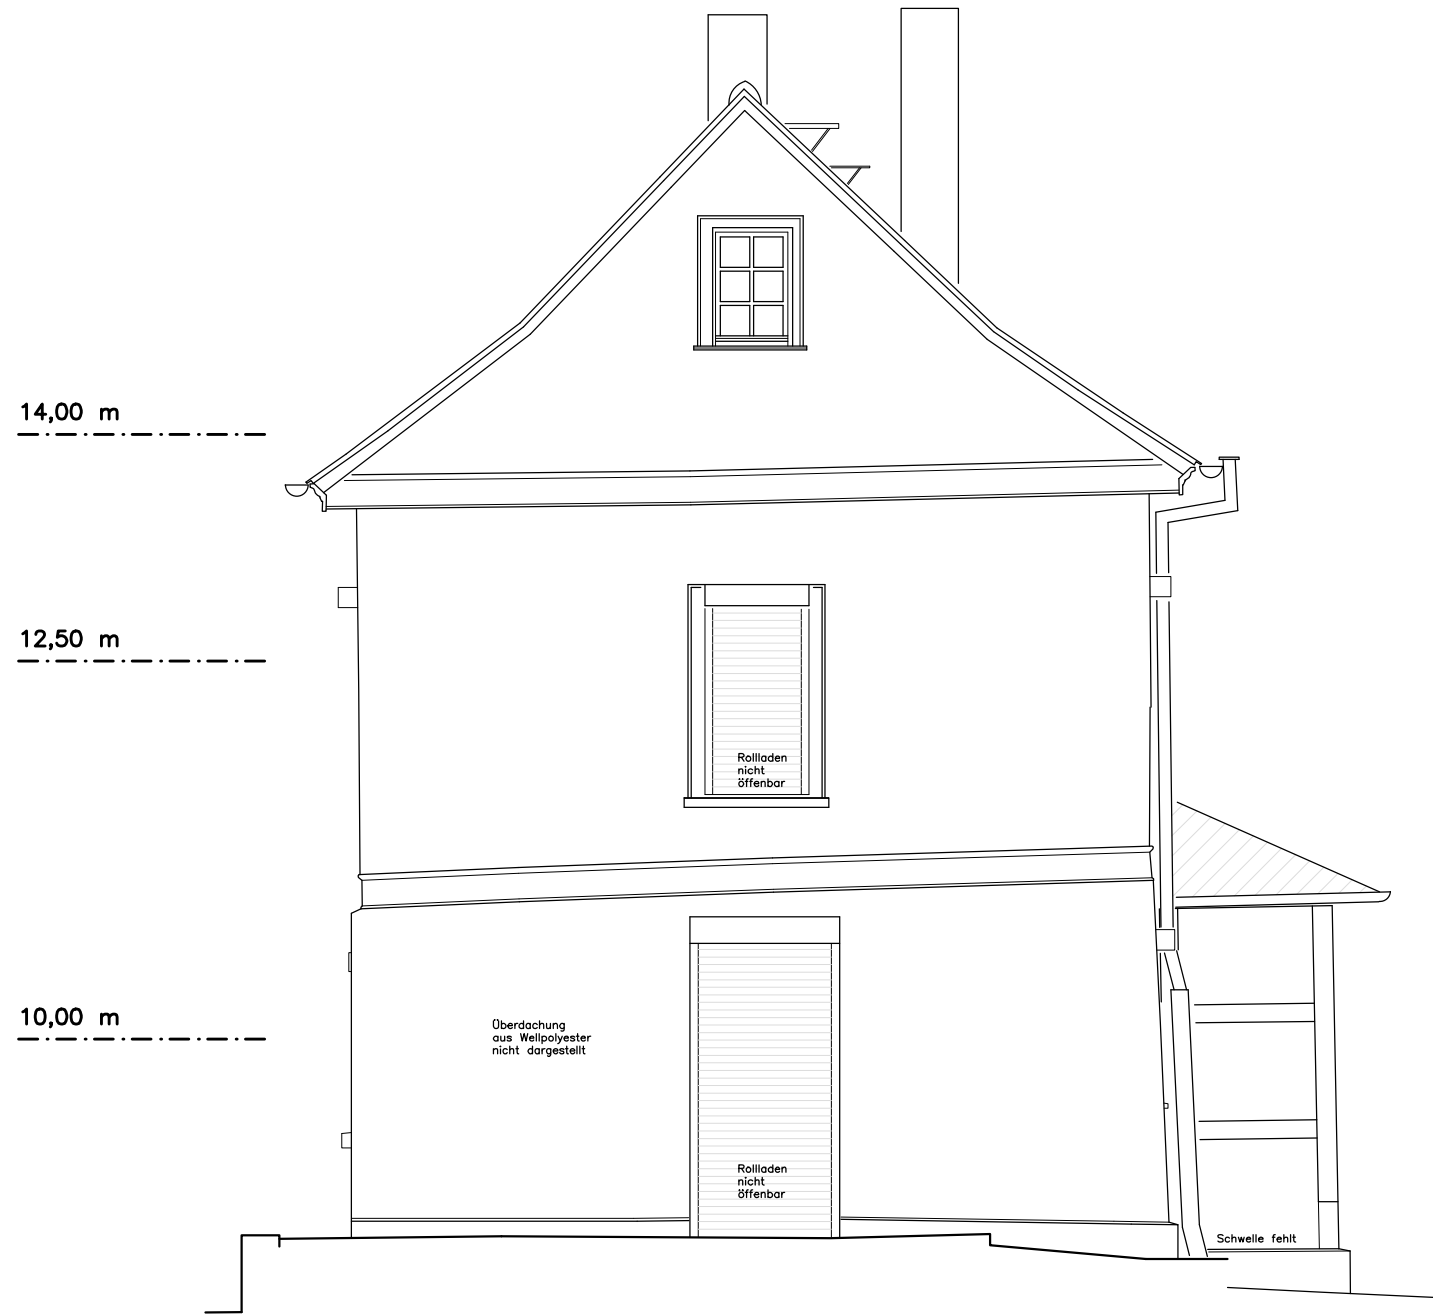

Höhenangaben: Objektbezogene Messwerte; Schnittebene EG = 10,00 m
Gestrichelte Linien: Verdeckte Bauteile
Punktierte Linien: Oberhalb oder hinter der Schnittebene liegende Bauteile

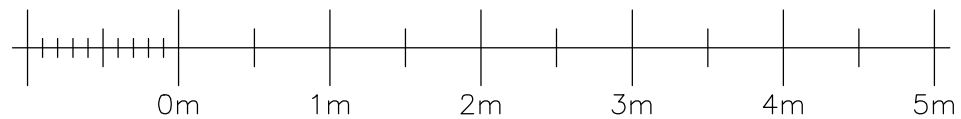


Hofreite Bad Soden
Am Kleinen Hetzel 1,
65812 Bad Soden am Taunus

Nordansicht Wohnhaus 1:50
Blatt 7 von 18

Formgetreue, digitale Bauaufnahme
vom September 2017

Auftraggeber: Landesamt für Denkmalpflege Hessen
Schloss Biebrich
65203 Wiesbaden

Standpunkt
Ingenieurbüro für
Bauauforschung und Dokumentation
Hintergasse 1
65529 Waldems–Steinfischbach
Dipl.–Ing. (FH) Falko Ahrendt–Flemming

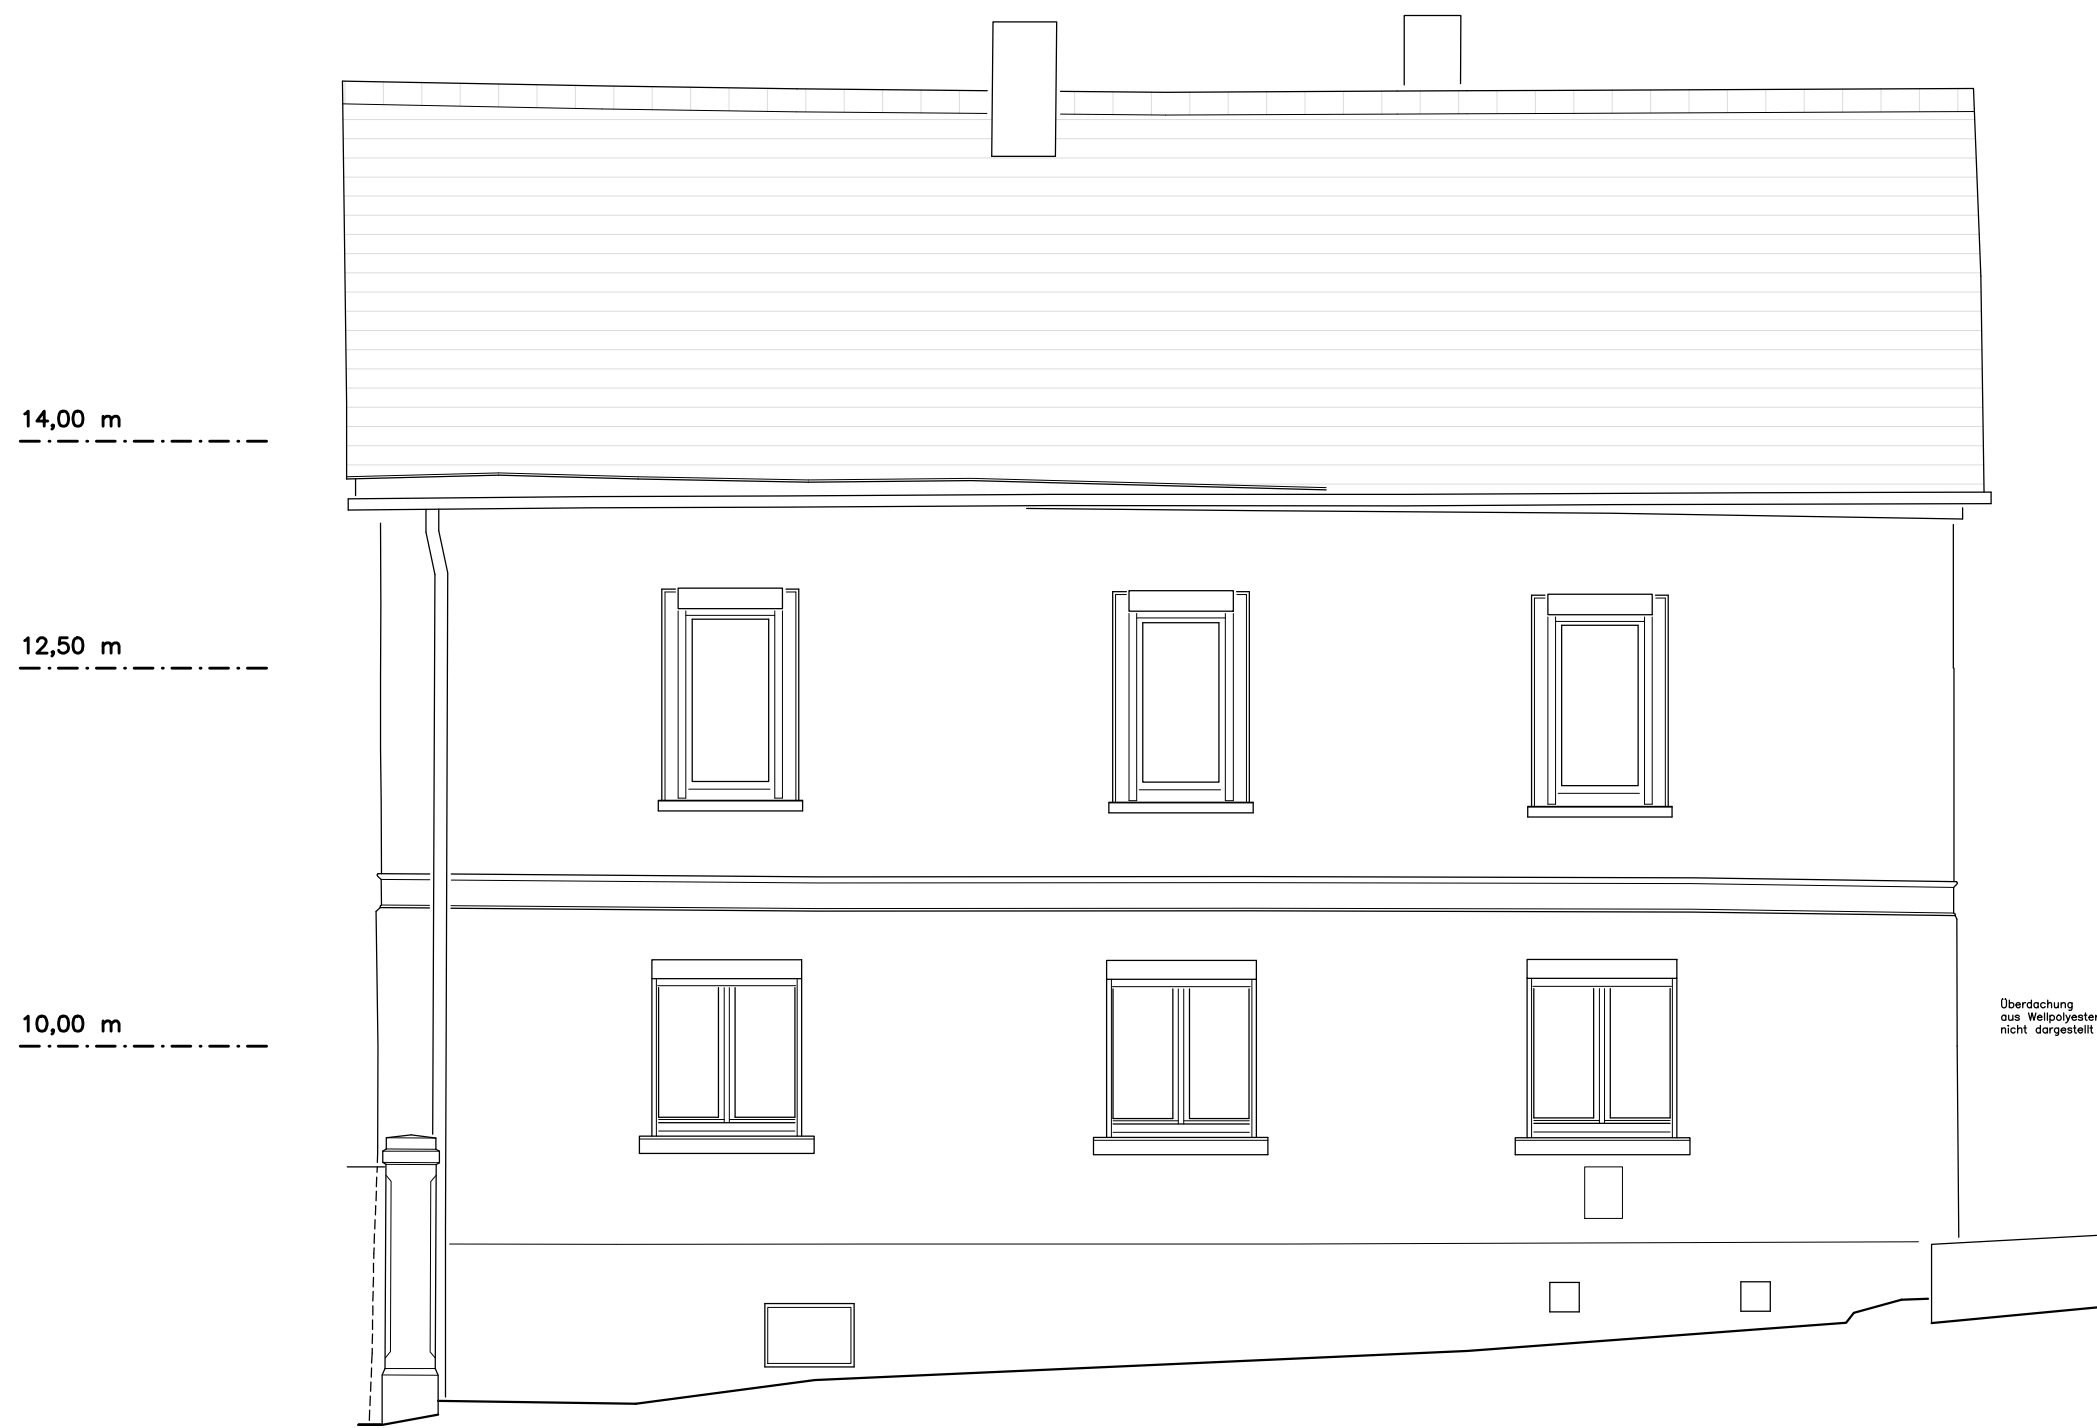

Höhenangaben: Objektbezogene Messwerte; Schnittebene EG = 10,00 m
Gestrichelte Linien: Verdeckte Bauteile
Punktierte Linien: Oberhalb oder hinter der Schnittebene liegende Bauteile


Hofreite Bad Soden
Am Kleinen Hetzel 1,
65812 Bad Soden am Taunus

Ostansicht Wohnhaus 1:50
Blatt 8 von 18

Formgetreue, digitale Bauaufnahme
vom September 2017

Auftraggeber: Landesamt für Denkmalpflege Hessen
Schloss Biebrich
65203 Wiesbaden

Standpunkt
Ingenieurbüro für
Bauforschung und Dokumentation
Hintergasse 1
65529 Waldems–Steinfischbach
Dipl.–Ing. (FH) Falko Ahrendt–Flemming

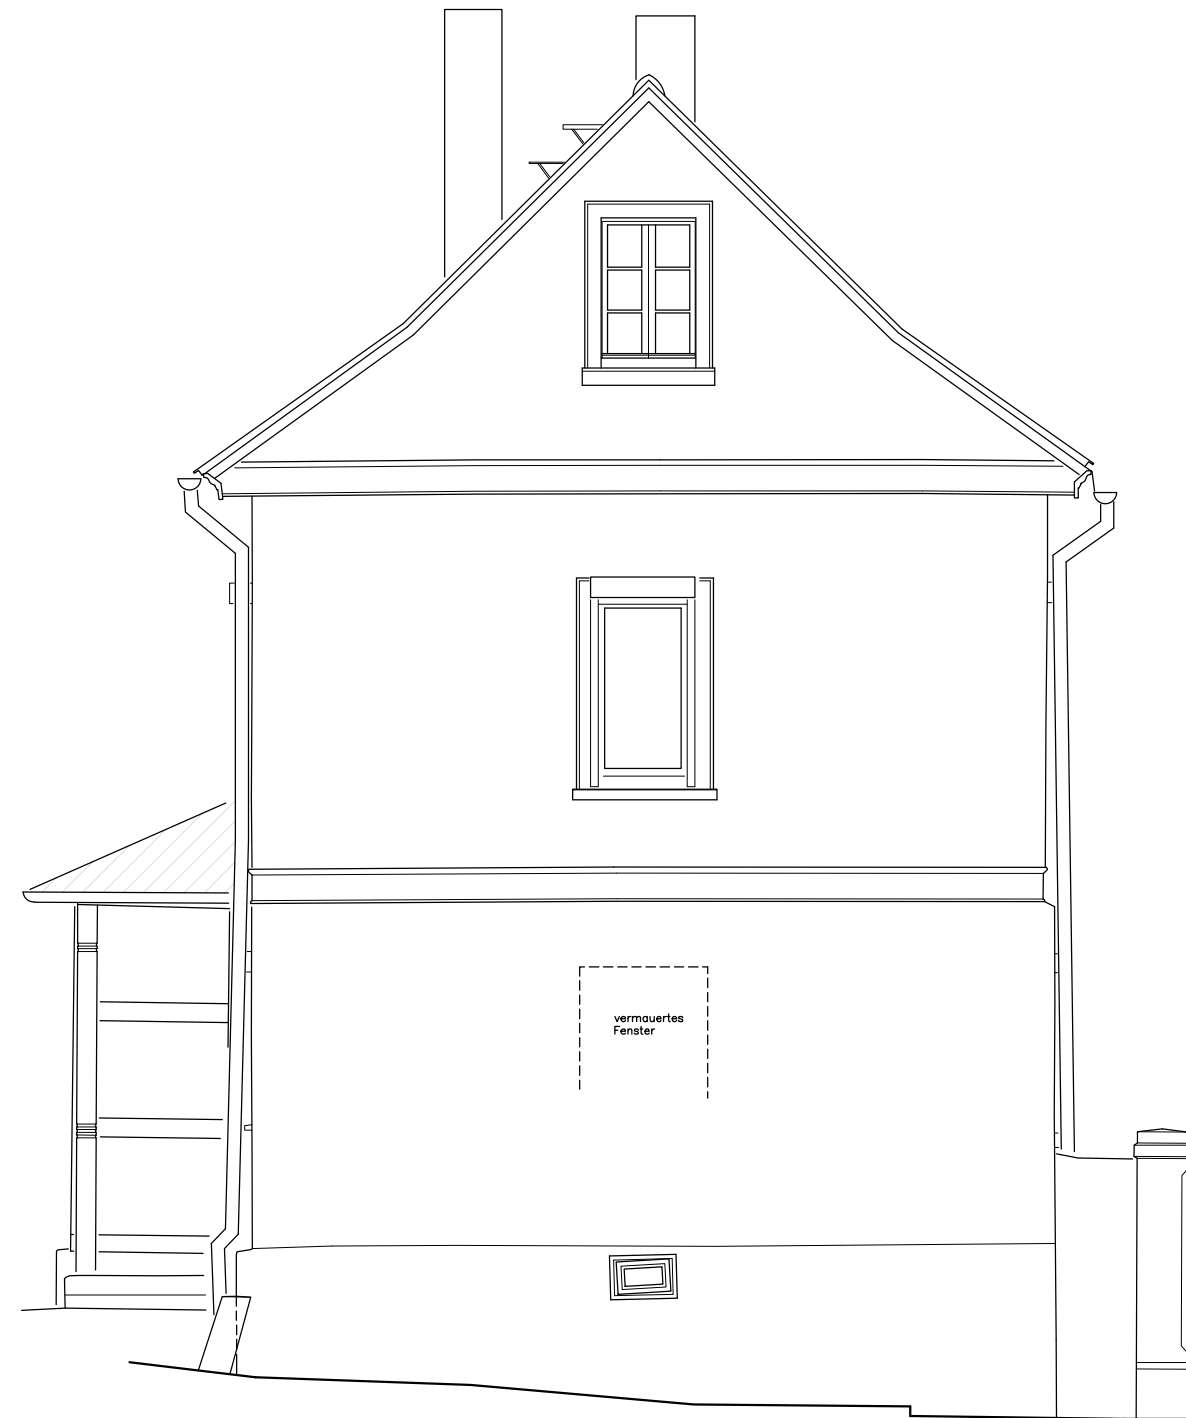


14,00 m

12,50 m

10,00 m

vermaueretes
Fenster

Höhenangaben: Objektbezogene Messwerte; Schnittebene EG = 10,00 m
Gestrichelte Linien: Verdeckte Bauteile
Punktierte Linien: Oberhalb oder hinter der Schnittebene liegende Bauteile

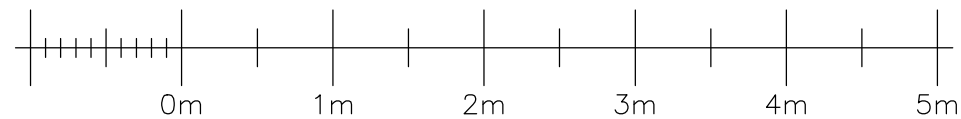

Hofreite Bad Soden
Am Kleinen Hetzel 1,
65812 Bad Soden am Taunus

Südansicht Wohnhaus 1:50
Blatt 9 von 18

Formgetreue, digitale Bauaufnahme
vom September 2017

Auftraggeber: Landesamt für Denkmalpflege Hessen
Schloss Biebrich
65203 Wiesbaden

Standpunkt
Ingenieurbüro für
Bauforschung und Dokumentation
Hintergasse 1
65529 Waldems–Steinfischbach
Dipl.–Ing. (FH) Falko Ahrendt–Flemming



Hofreite Bad Soden
Am Kleinen Hetzel 1,
65812 Bad Soden am Taunus


Westansicht Wohnhaus 1:50
Blatt 10 von 18



Formgetreue, digitale Bauaufnahme
vom September 2017

Auftraggeber: Landesamt für Denkmalpflege Hessen
Schloss Biebrich
65203 Wiesbaden

Standpunkt
Ingenieurbüro für
Bauforschung und Dokumentation
Hintergasse 1
65529 Waldems–Steinfischbach
Dipl.–Ing. (FH) Falko Ahrendt–Flemming

Höhenangaben: Objektbezogene Messwerte; Schnittebene EG = 10,00 m
Gestrichelte Linien: Verdeckte Bauteile
Punktierte Linien: Oberhalb oder hinter der Schnittebene liegende Bauteile

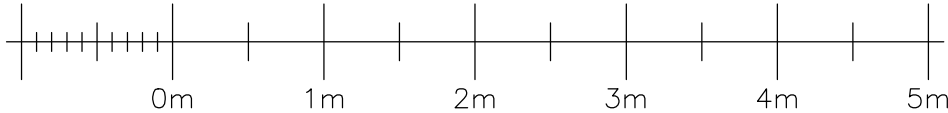

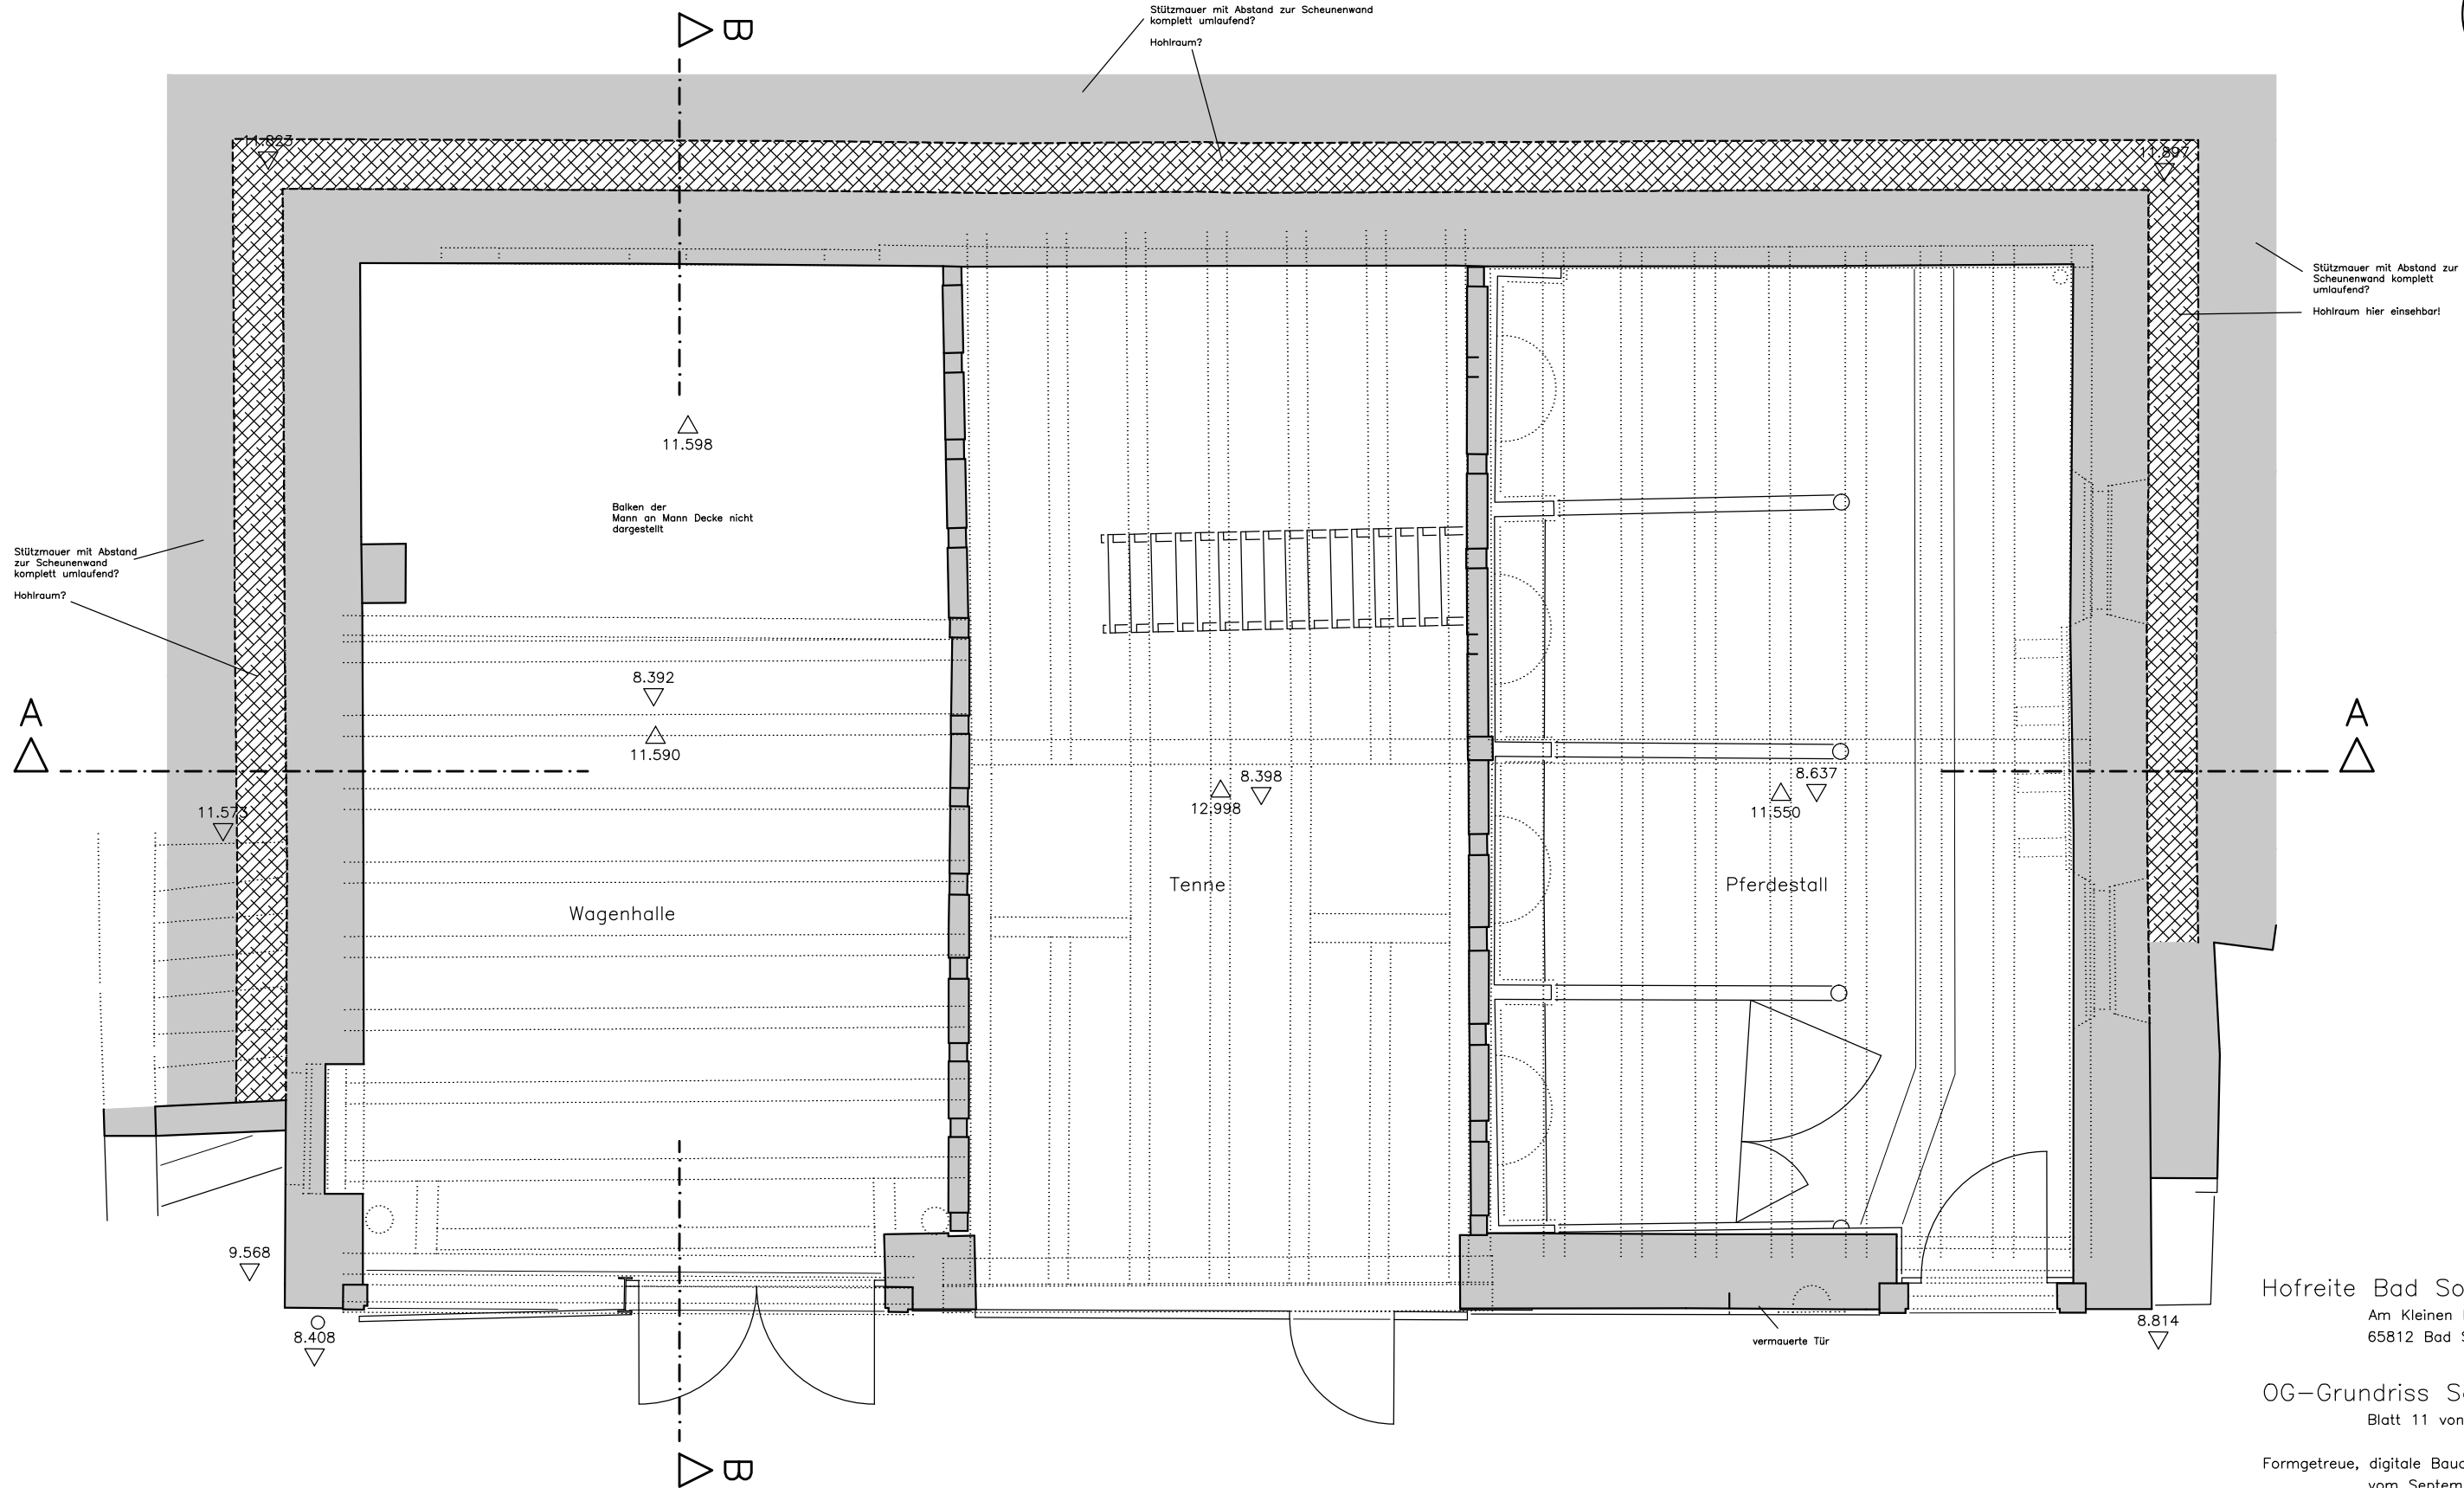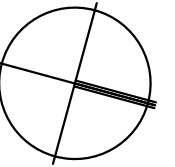

Hofreite Bad Soden
Am Kleinen Hetzel 1,
65812 Bad Soden am Taunus


OG-Grundriss Scheune 1:50
Blatt 11 von 18



Formgetreue, digitale Bauaufnahme
vom September 2017

Auftraggeber: Landesamt für Denkmalpflege Hessen
Schloss Biebrich
65203 Wiesbaden

Standpunkt
Ingenieurbüro für
Bauauforschung und Dokumentation
Hintergasse 1
65529 Waldems-Steinfischbach
Dipl.-Ing. (FH) Falko Ahrendt-Flemming

Mitarbeit Scheunenaufmaß: B.A. Andreas Kahlert
Höhenangaben: Objektbezogene Messwerte; Schnittebene EG = 10,00 m
Gestrichelte Linien: Verdeckte Bauteile
Punktierte Linien: Oberhalb oder hinter der Schnittebene liegende Bauteile

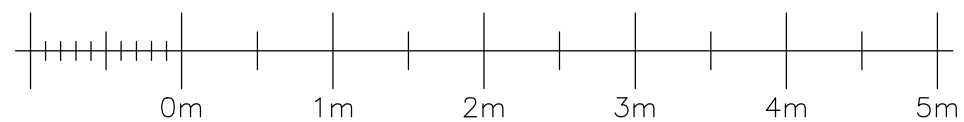

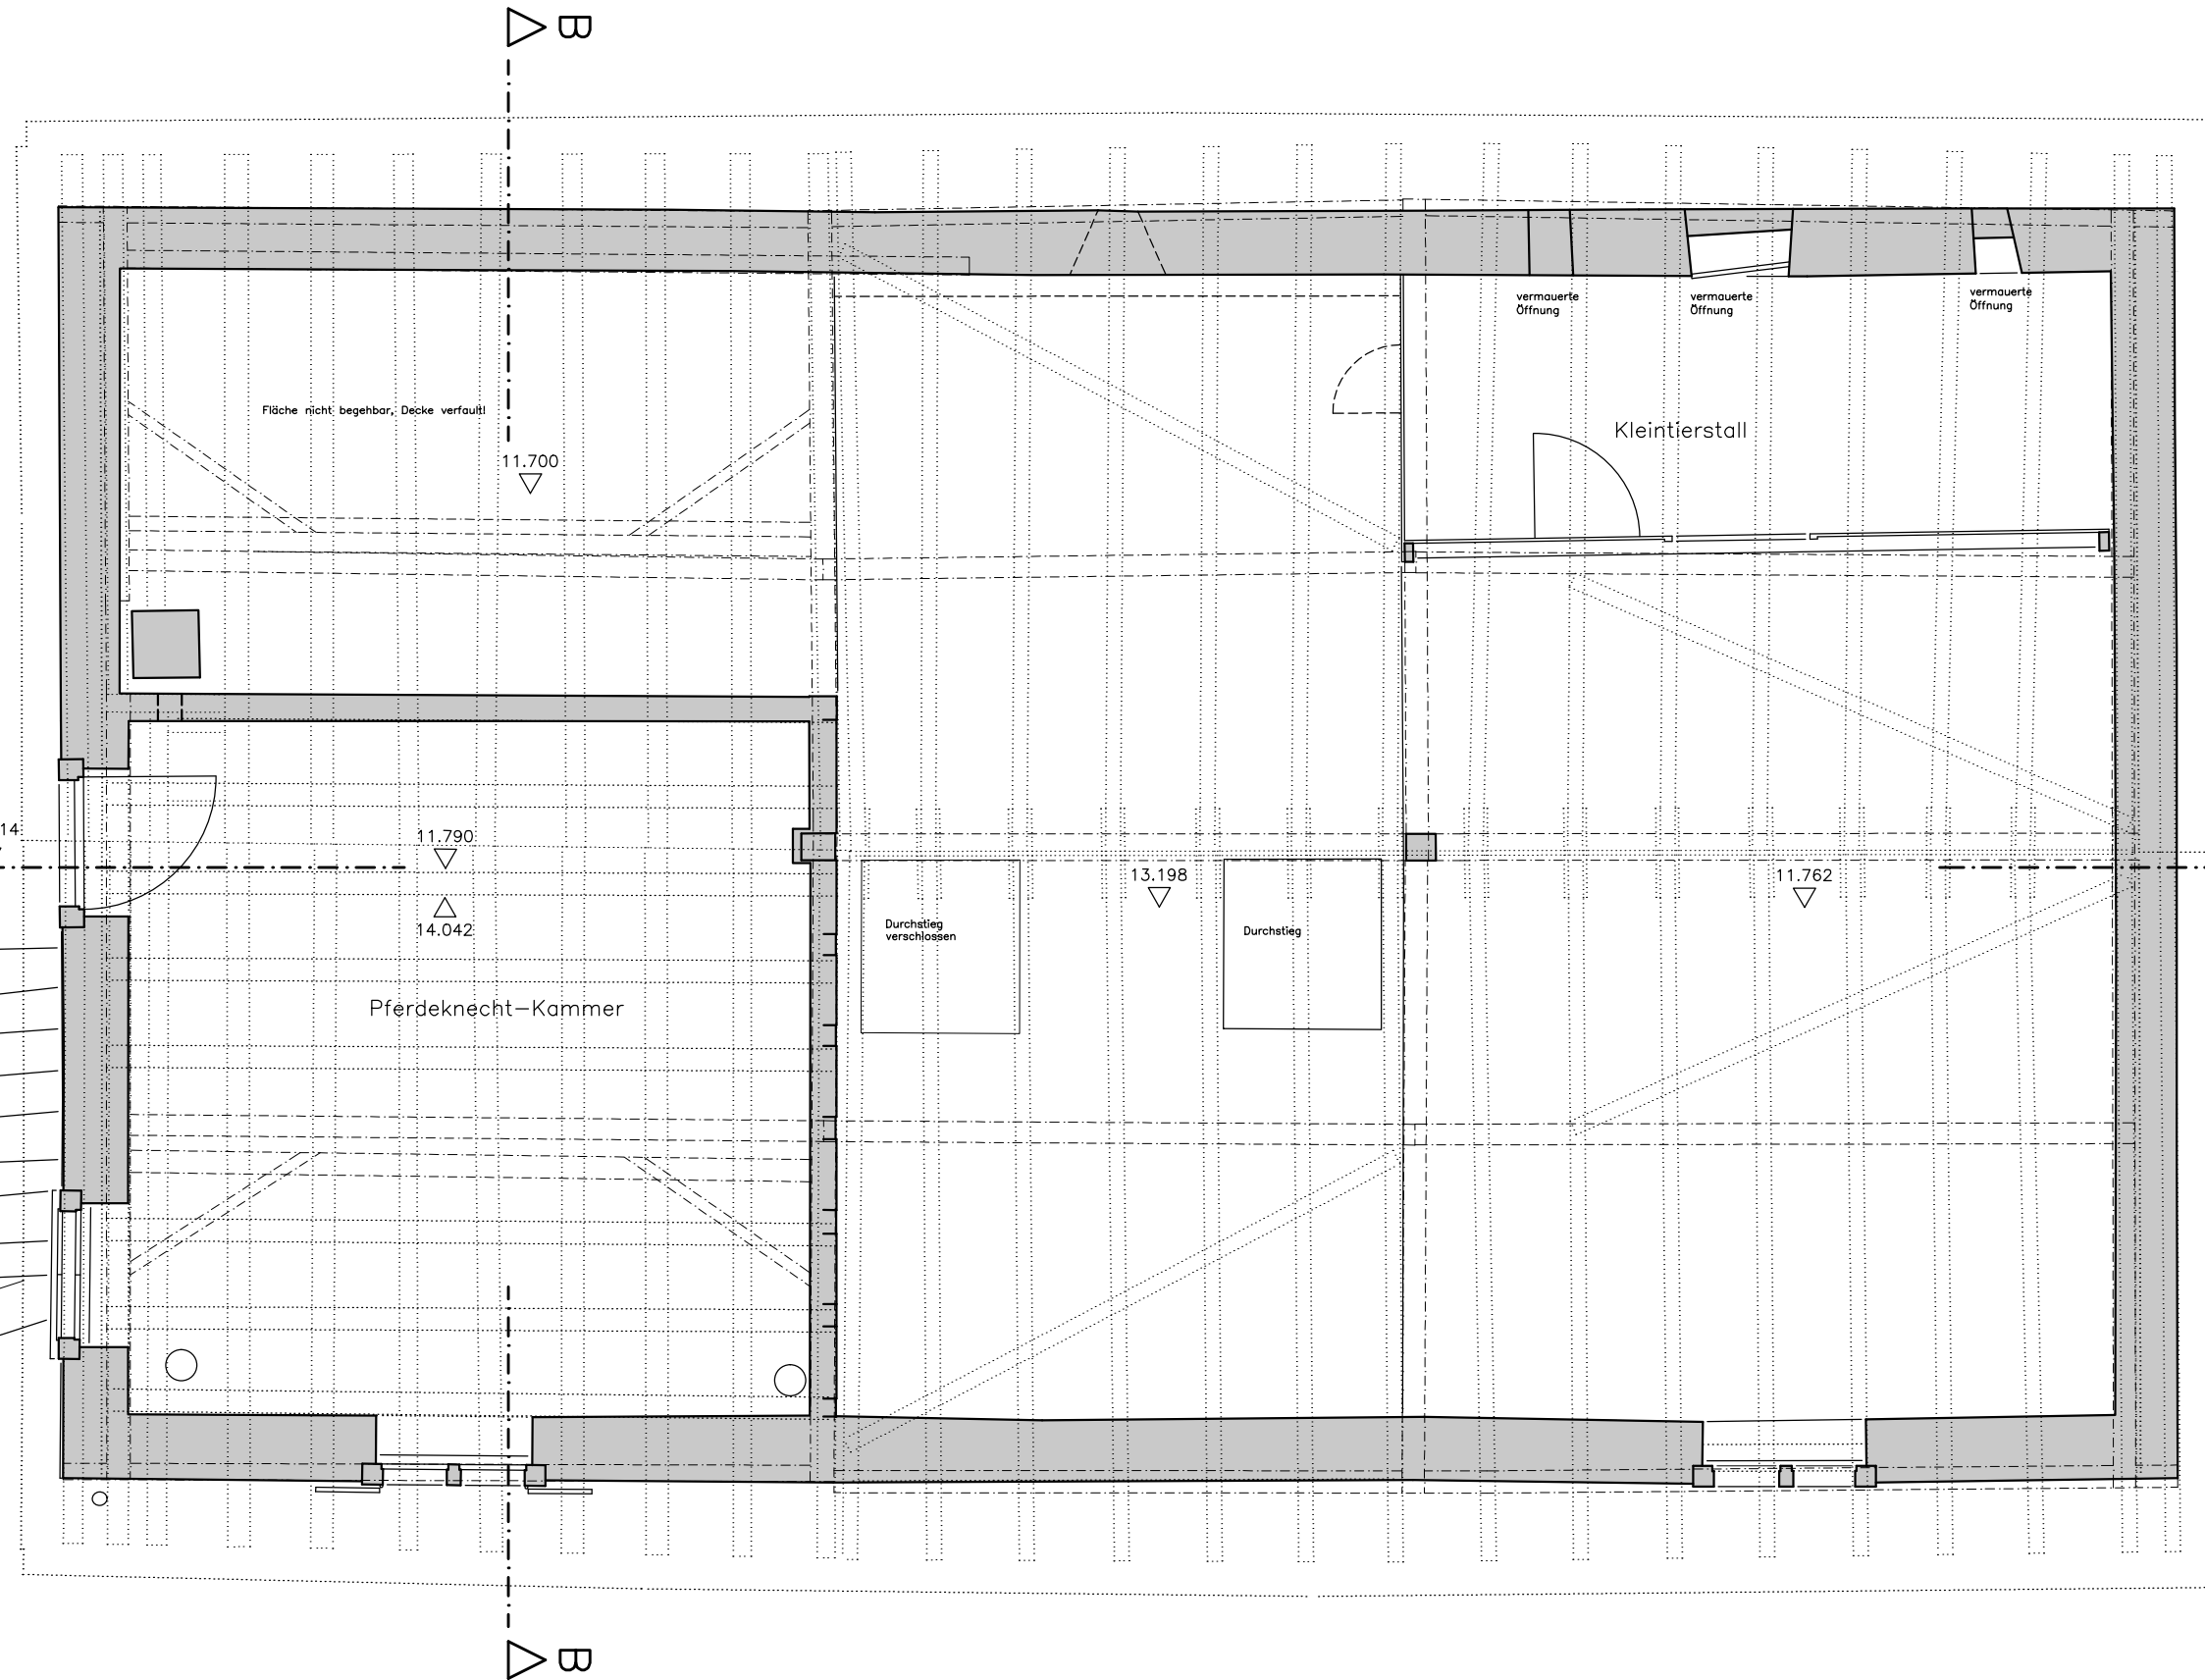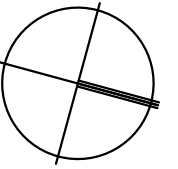

Hofreite Bad Soden
Am Kleinen Hetzel 1,
65812 Bad Soden am Taunus


OG-Grundriss Scheune 1:50
Blatt 12 von 18


Formgetreue, digitale Bauaufnahme
vom September 2017

Auftraggeber: Landesamt für Denkmalpflege Hessen
Schloss Biebrich
65203 Wiesbaden

Standpunkt
Ingenieurbüro für
Bauforschung und Dokumentation
Hintergasse 1
65529 Waldems-Steinfischbach
Dipl.-Ing. (FH) Falko Ahrendt-Flemming

Mitarbeit Scheunenaufmaß: B.A. Andreas Kahlert
Höhenangaben: Objektbezogene Messwerte; Schnittebene EG = 10,00 m
Gestrichelte Linien: Verdeckte Bauteile
Strichpunkt: Dachstuhl
Punktierte Linien: Oberhalb oder hinter der Schnittebene liegende Bauteile

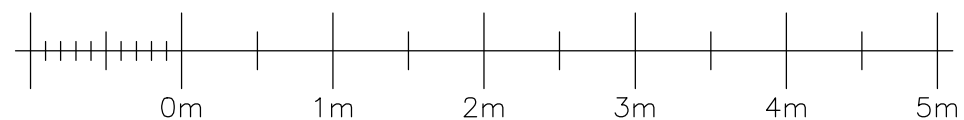

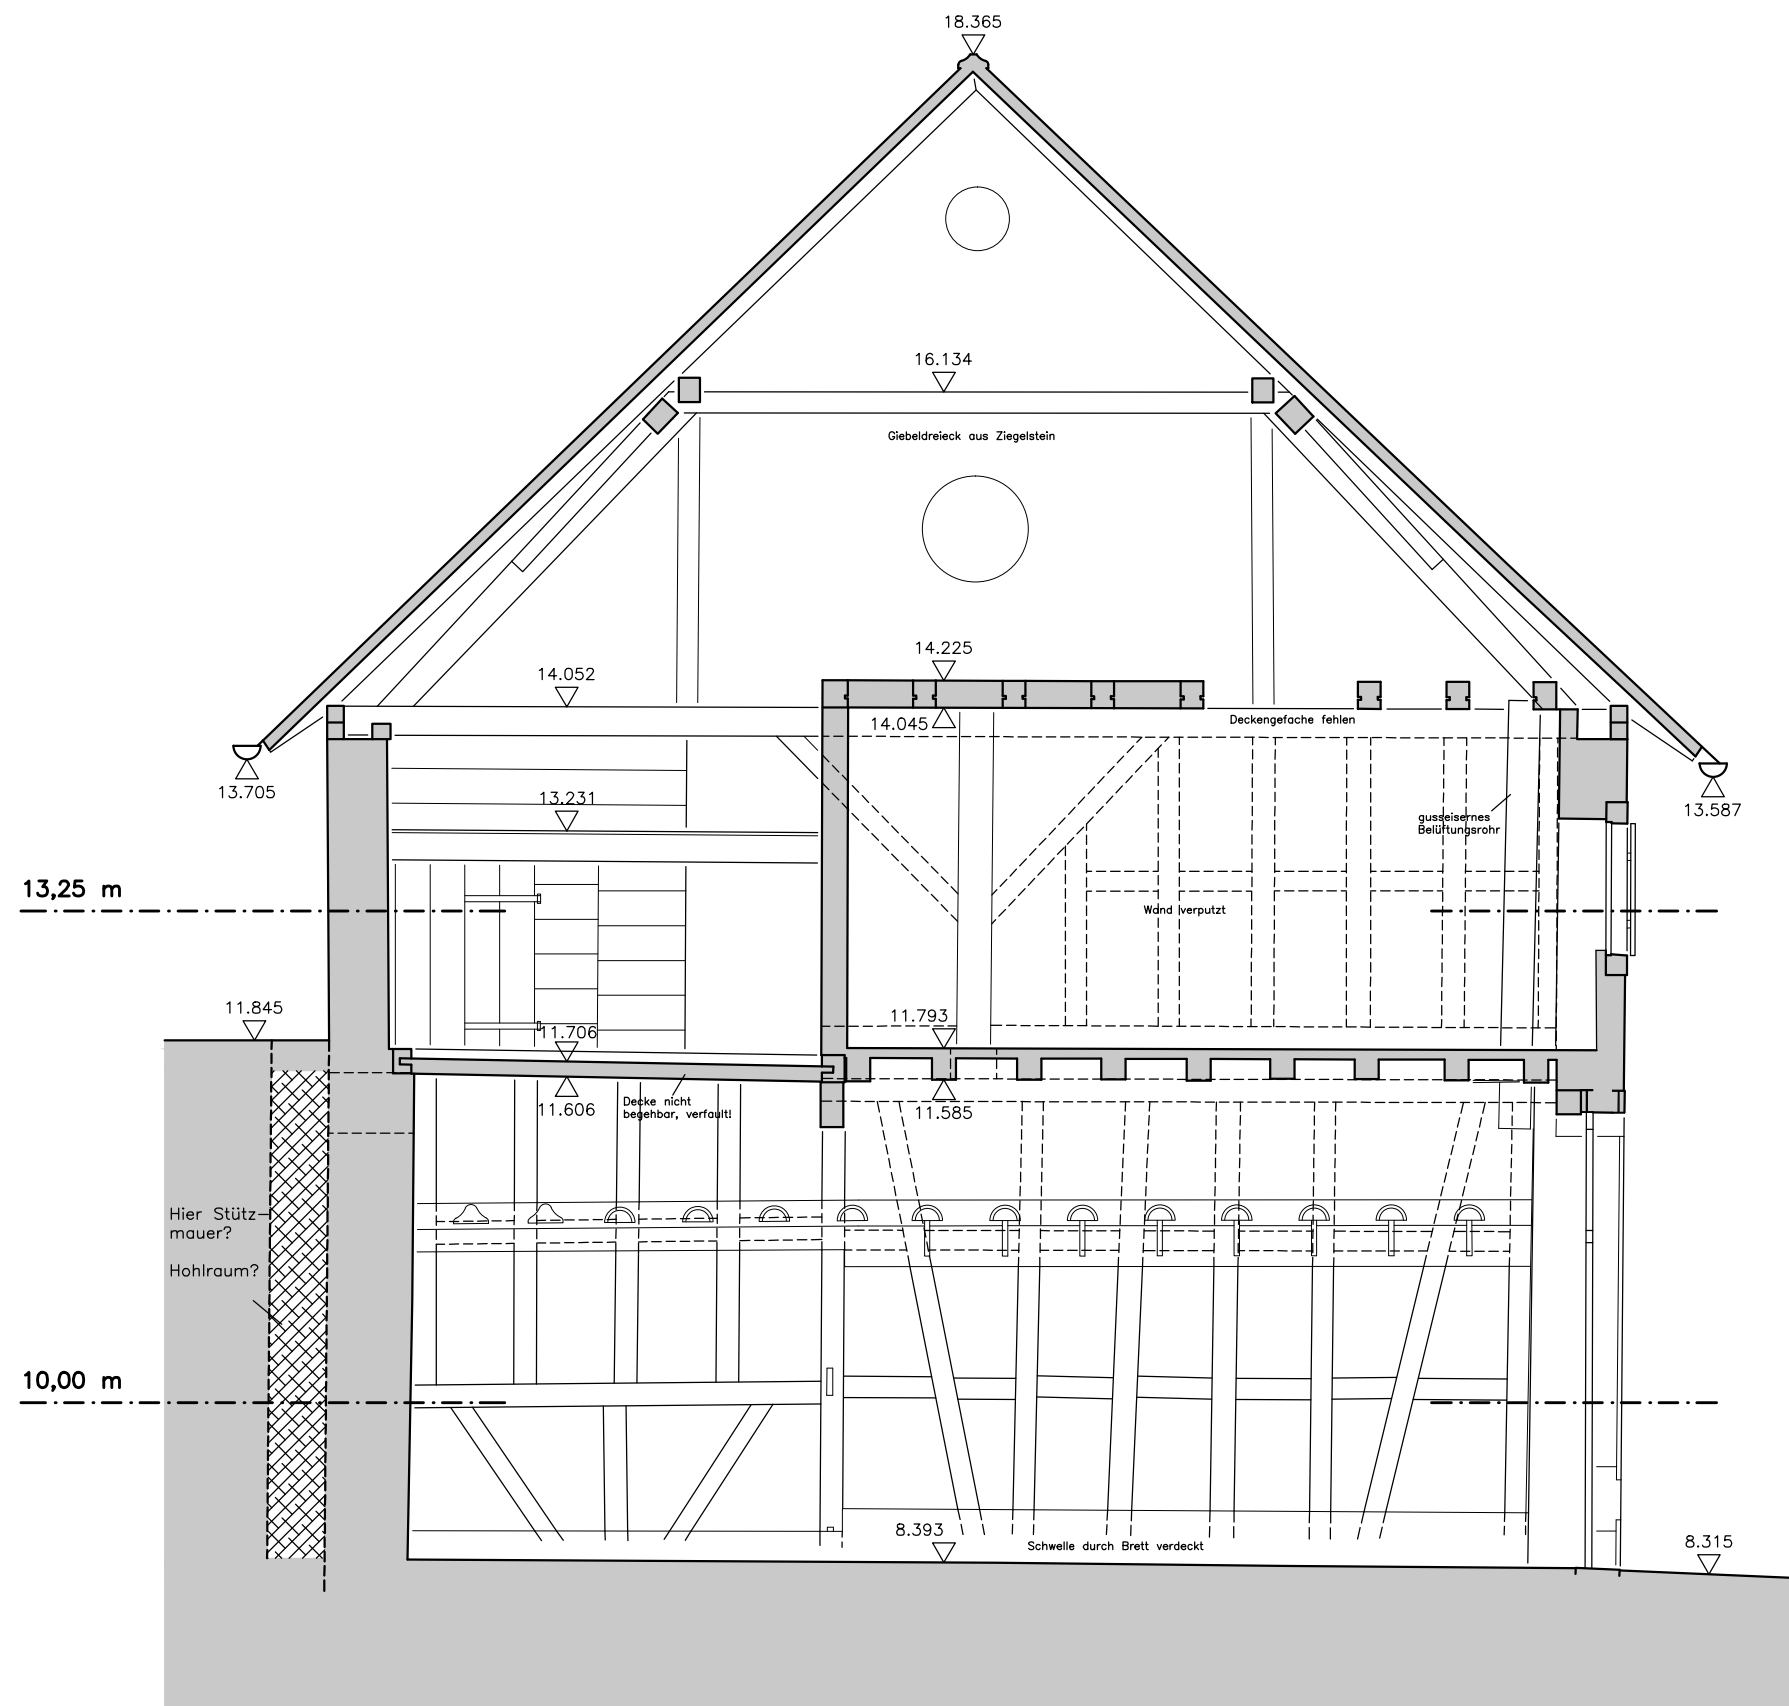

Hofreite Bad Soden
Am Kleinen Hetzel 1,
65812 Bad Soden am Taunus


Querschnitt Scheune 1:50
Blatt 13 von 18


Formgetreue, digitale Bauaufnahme
vom September 2017

Auftraggeber: Landesamt für Denkmalpflege Hessen
Schloss Biebrich
65203 Wiesbaden

Standpunkt
Ingenieurbüro für
Bauforschung und Dokumentation
Hintergasse 1
65529 Waldems–Steinfischbach
Dipl.–Ing. (FH) Falko Ahrendt–Flemming

Mitarbeit Scheunenaufmaß: B.A. Andreas Kahlert
Höhenangaben: Objektbezogene Messwerte; Schnittebene EG = 10,00 m
Gestrichelte Linien: Verdeckte Bauteile
Punktierte Linien: Oberhalb oder hinter der Schnittebene liegende Bauteile

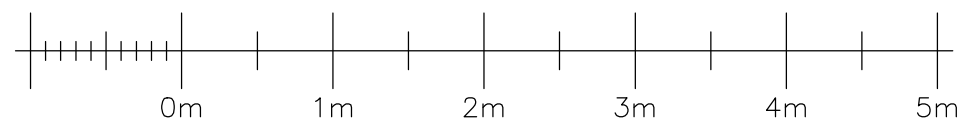

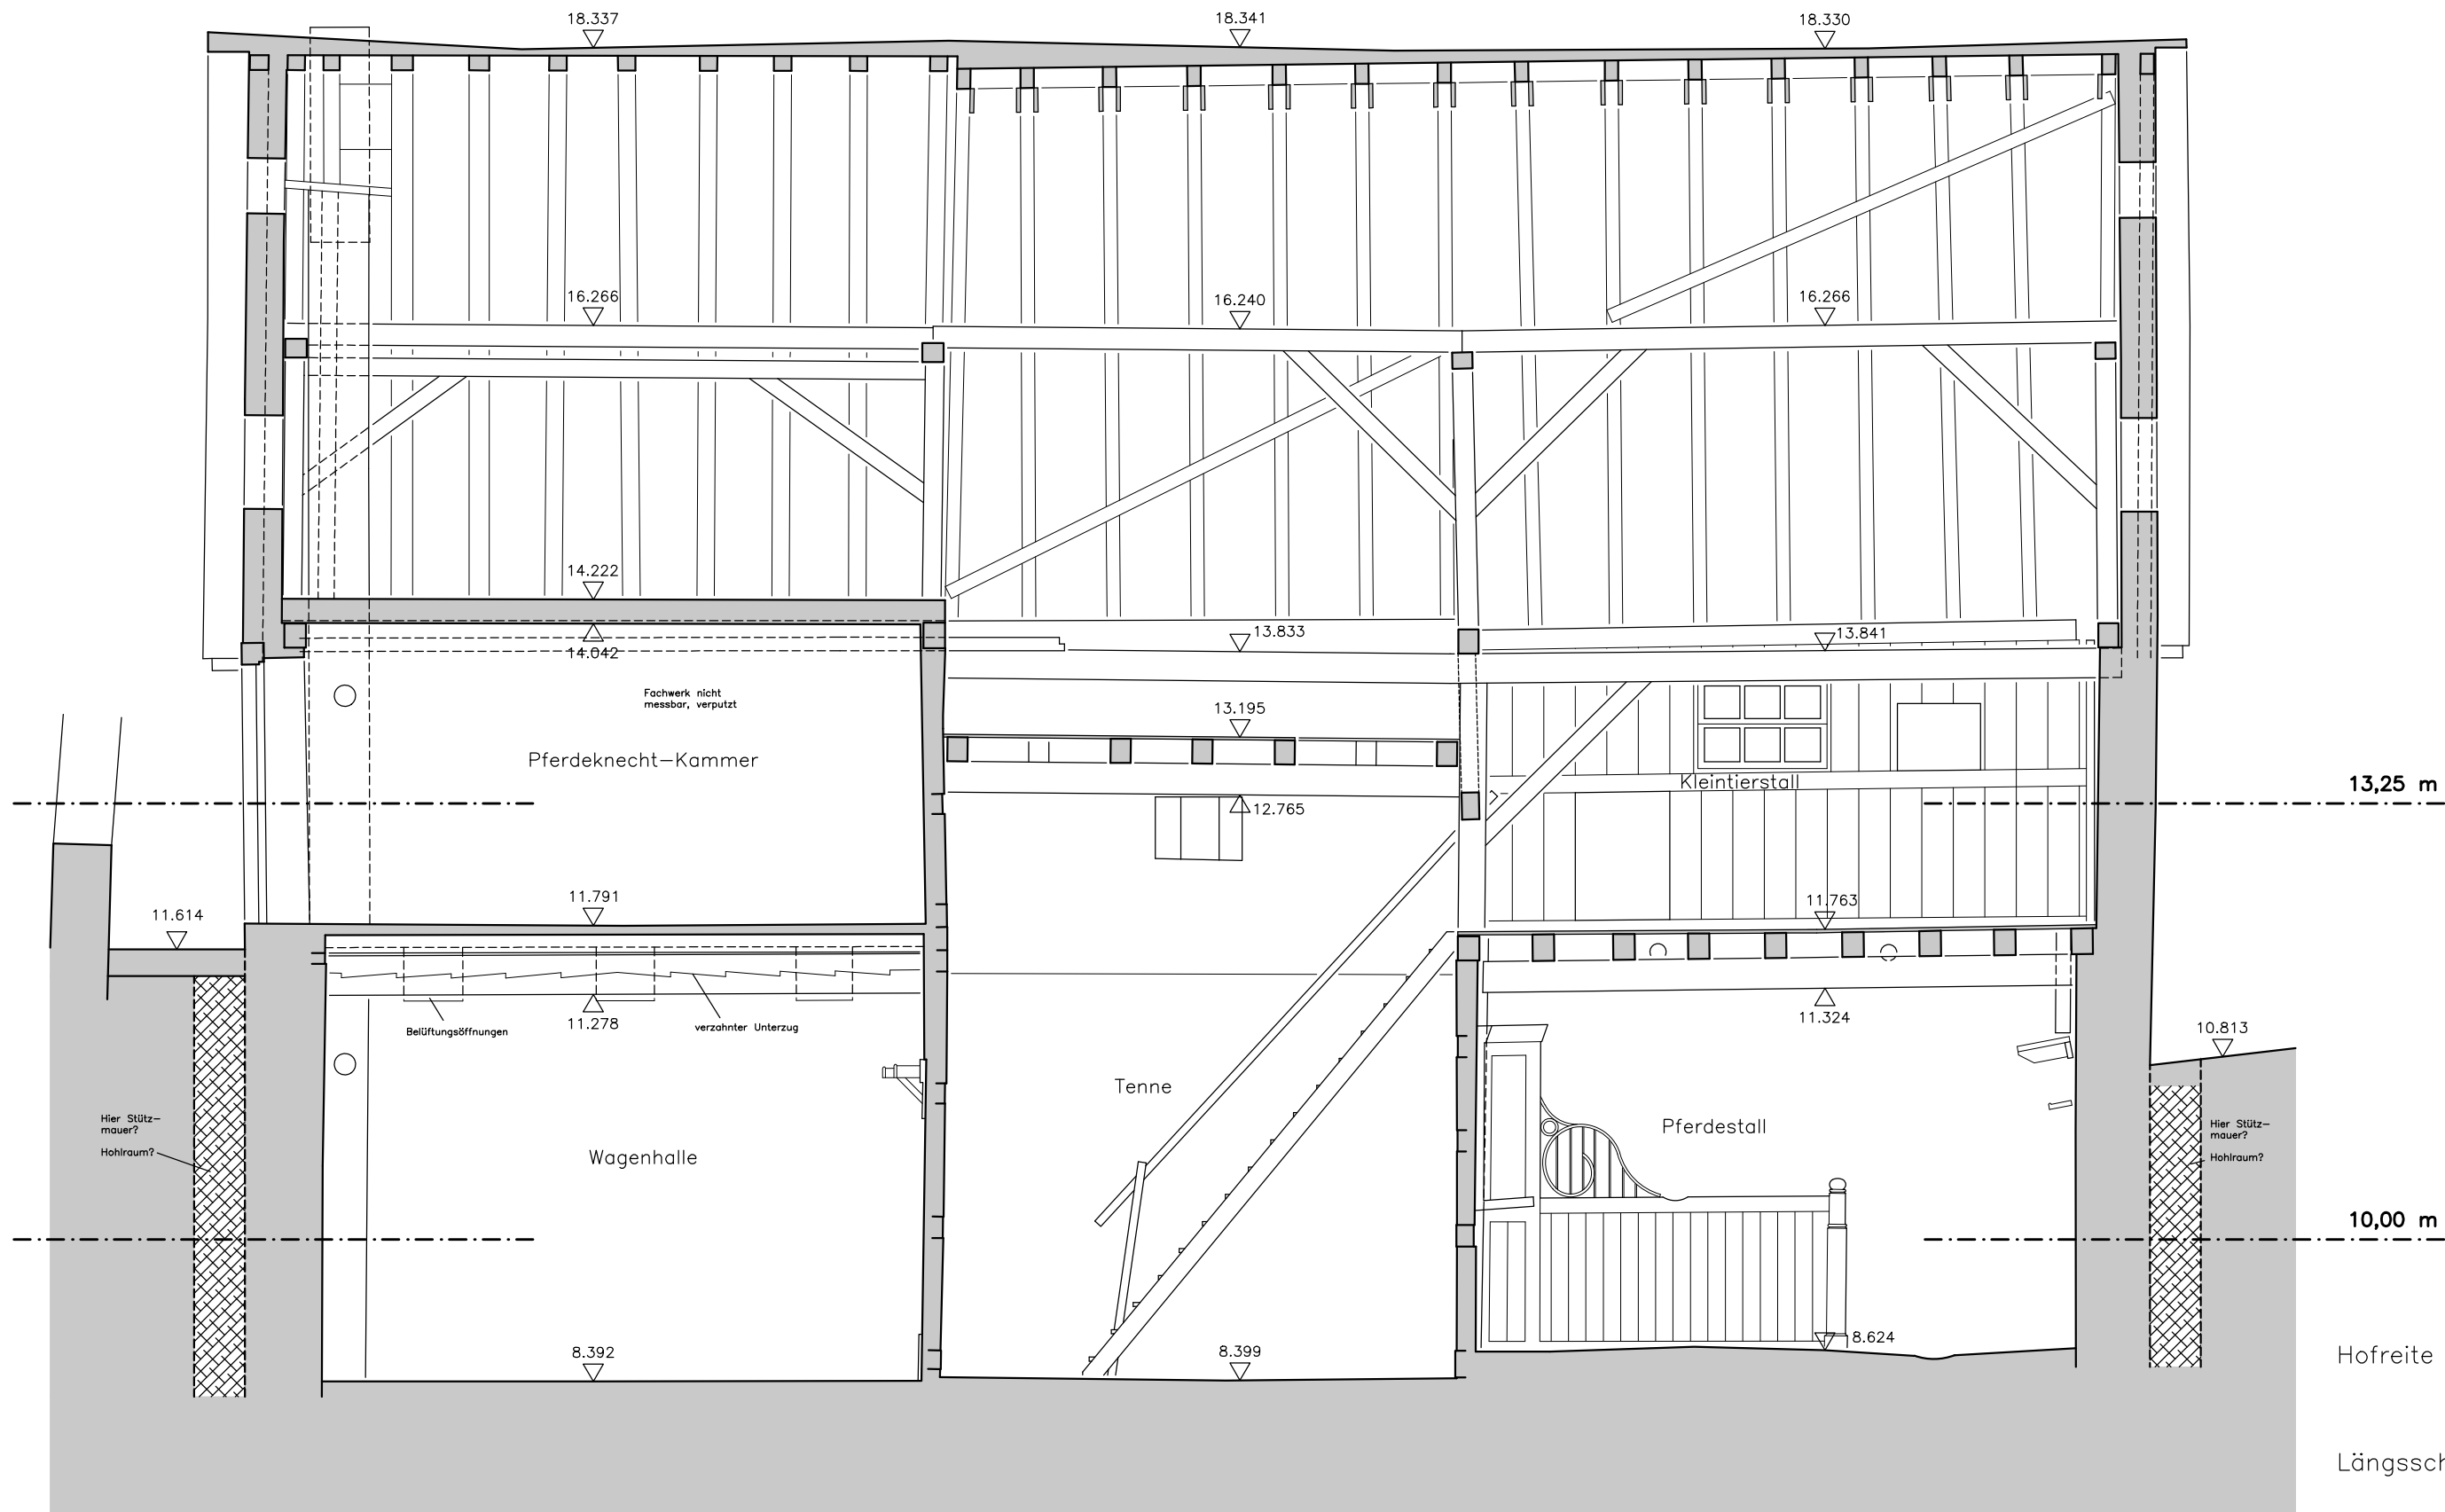

Hofreite Bad Soden
Am Kleinen Hetzel 1,
65812 Bad Soden am Taunus


Längsschnitt Scheune 1:50
Blatt 14 von 18


Formgetreue, digitale Bauaufnahme
vom September 2017

Auftraggeber: Landesamt für Denkmalpflege Hessen
Schloss Biebrich
65203 Wiesbaden

Standpunkt
Ingenieurbüro für
Bauauforschung und Dokumentation
Hintergasse 1
65529 Waldems-Steinfischbach
Dipl.-Ing. (FH) Falko Ahrendt-Flemming

Miarbeit Scheunenaufmaß: B.A. Andreas Kahlert
Höhenangaben: Objektbezogene Messwerte; Schnittebene EG = 10,00 m
Gestrichelte Linien: Verdeckte Bauteile
Punktierte Linien: Oberhalb oder hinter der Schnittebene liegende Bauteile

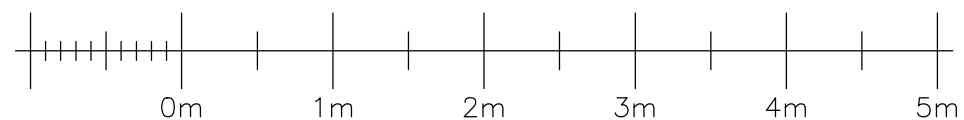

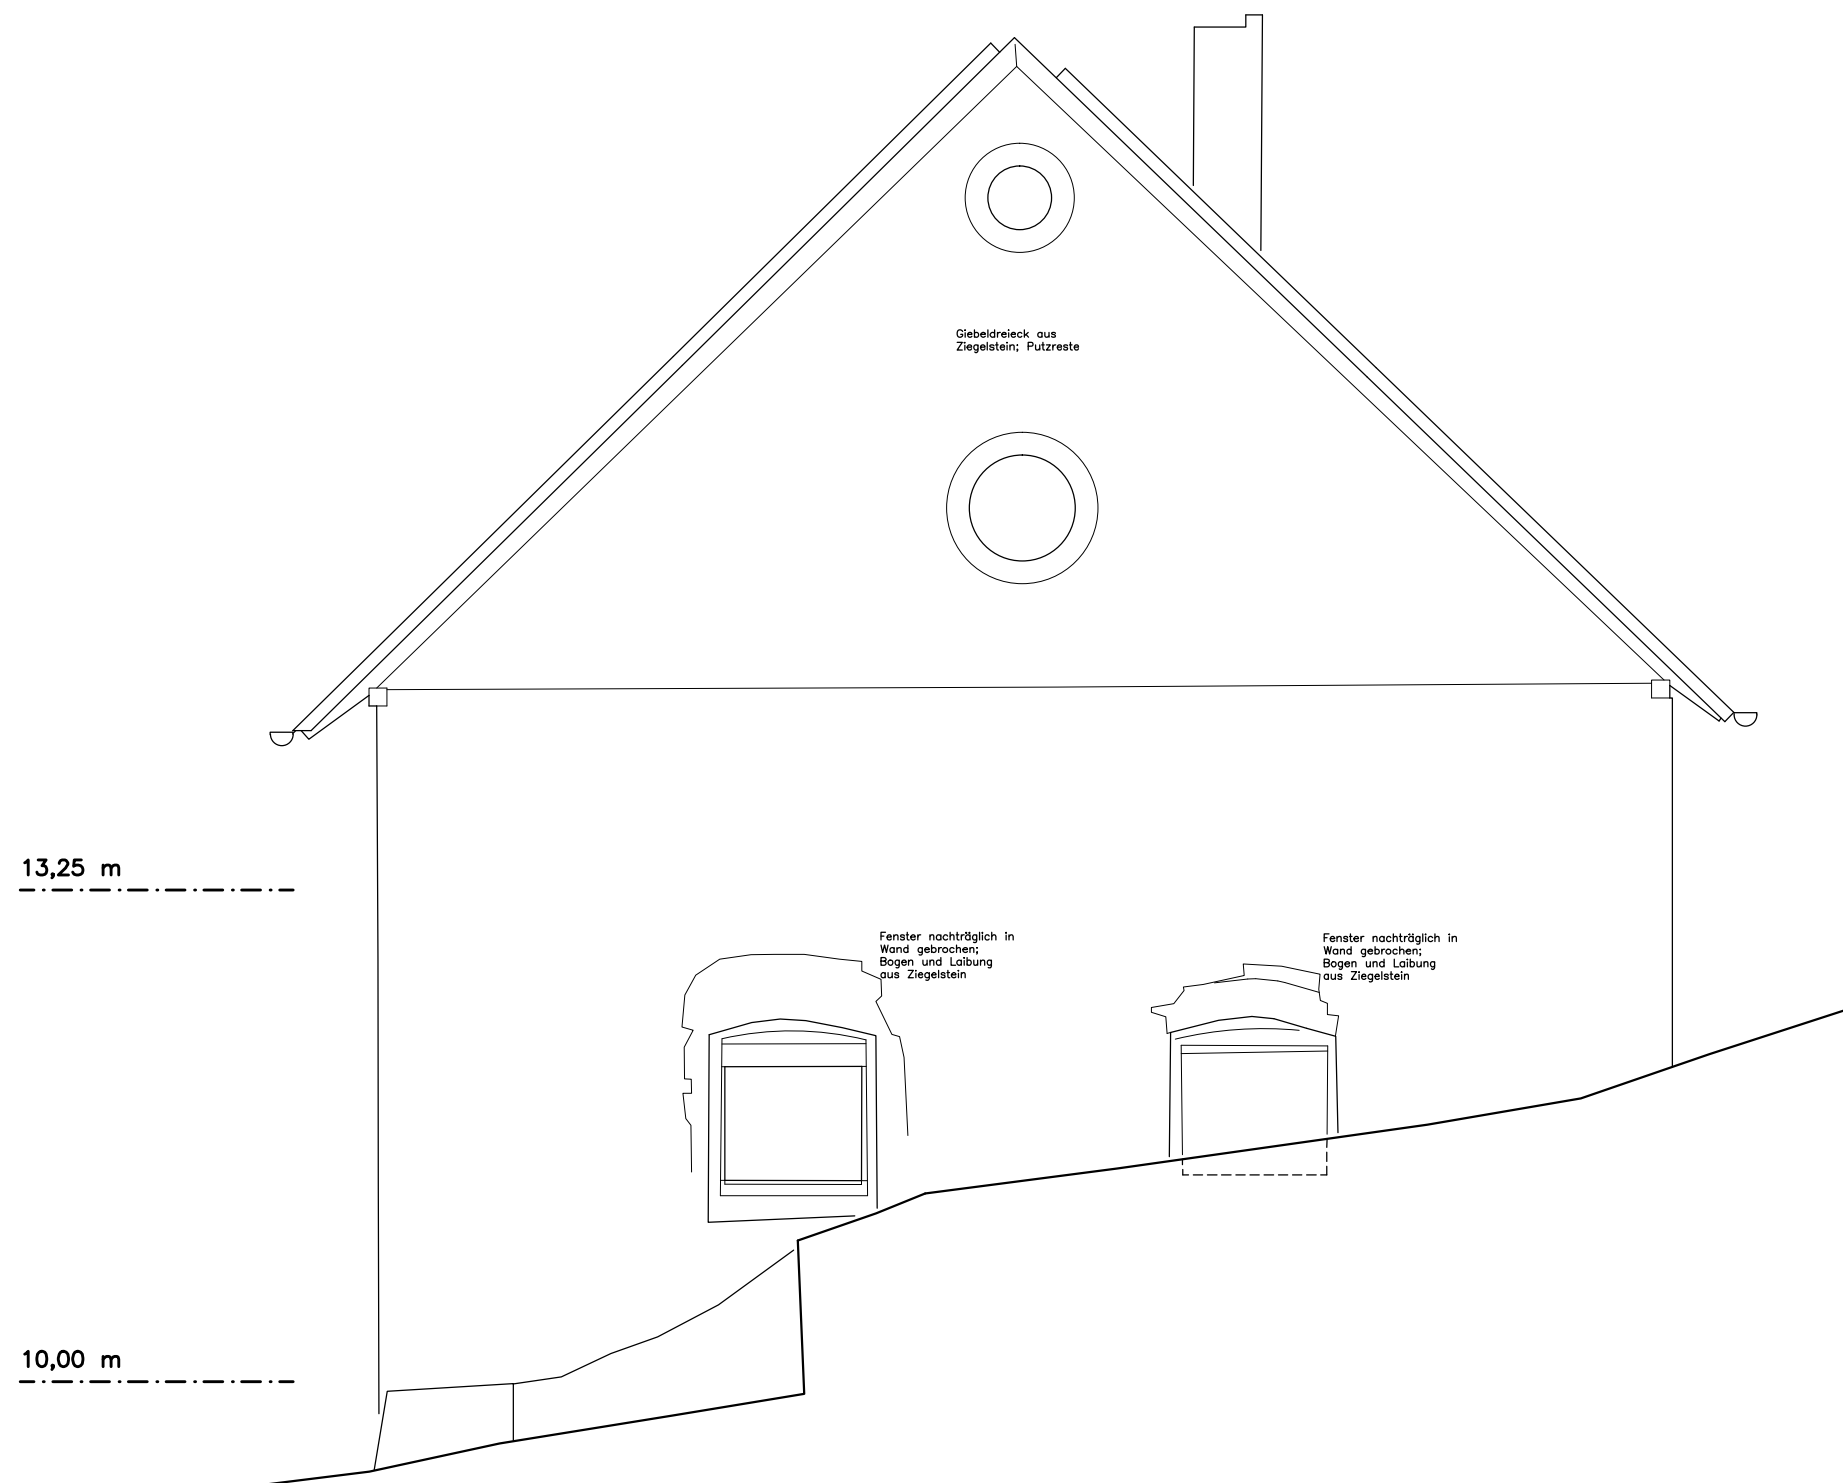

Hofreite Bad Soden
Am Kleinen Hetzel 1,
65812 Bad Soden am Taunus


Nordansicht Scheune 1:50
Blatt 15 von 18

Formgetreue, digitale Bauaufnahme
vom September 2017

Auftraggeber: Landesamt für Denkmalpflege Hessen
Schloss Biebrich
65203 Wiesbaden

Standpunkt
Ingenieurbüro für
Bauauforschung und Dokumentation
Hintergasse 1
65529 Waldems–Steinfischbach
Dipl.–Ing. (FH) Falko Ahrendt–Flemming

Mitarbeit Scheunenaufmaß: B.A. Andreas Kahlert
Höhenangaben: Objektbezogene Messwerte; Schnittebene EG = 10,00 m
Gestrichelte Linien: Verdeckte Bauteile
Punktierte Linien: Oberhalb oder hinter der Schnittebene liegende Bauteile

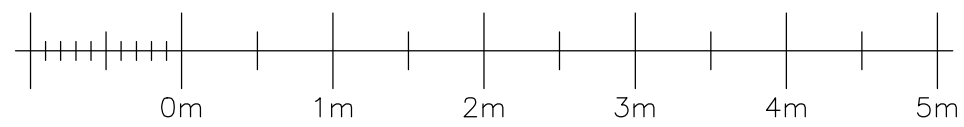



Hofreite Bad Soden
Am Kleinen Hetzel 1,
65812 Bad Soden am Taunus

Ostansicht Scheune 1:50
Blatt 16 von 18

Formgetreue, digitale Bauaufnahme
vom September 2017

Auftraggeber: Landesamt für Denkmalpflege Hessen
Schloss Biebrich
65203 Wiesbaden


Standpunkt
Ingenieurbüro für
Bauforschung und Dokumentation
Hintergasse 1
65529 Waldems–Steinfischbach
Dipl.–Ing. (FH) Falko Ahrendt–Flemming


Mitarbeit Scheunenaufmaß: B.A. Andreas Kahlert

Höhenangaben: Objektbezogene Messwerte; Schnittebene EG = 10,00 m

Gestrichelte Linien: Verdeckte Bauteile

Punktierte Linien: Oberhalb oder hinter der Schnittebene liegende Bauteile

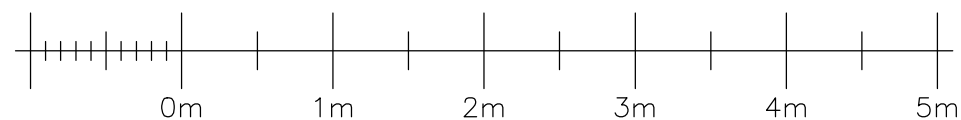

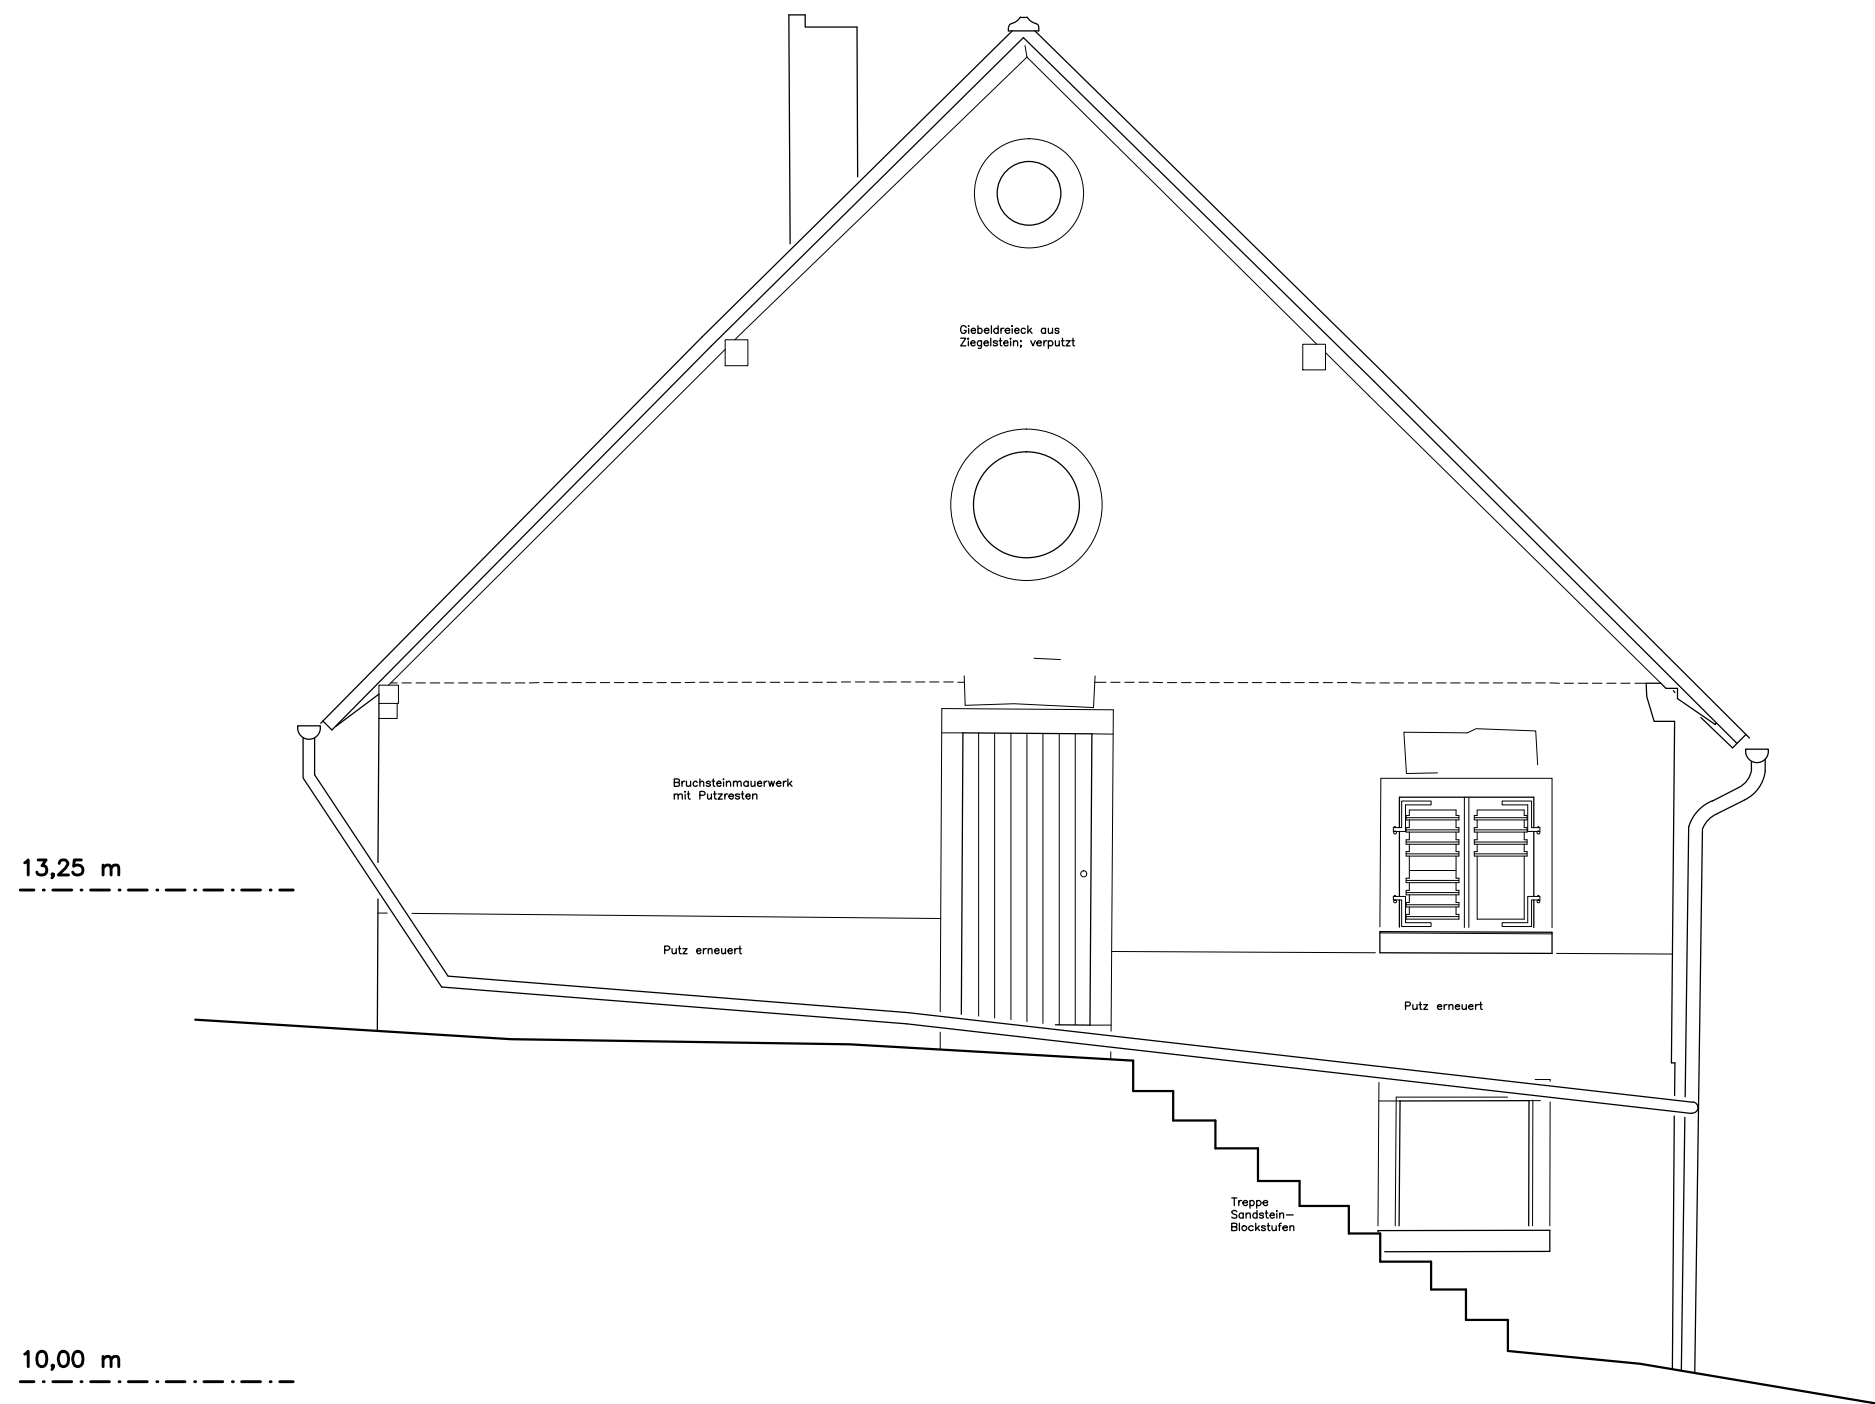

Hofreite Bad Soden
Am Kleinen Hetzel 1,
65812 Bad Soden am Taunus


Südansicht Scheune 1:50
Blatt 17 von 18


Formgetreue, digitale Bauaufnahme
vom September 2017

Auftraggeber: Landesamt für Denkmalpflege Hessen
Schloss Biebrich
65203 Wiesbaden

Standpunkt
Ingenieurbüro für
Bauauforschung und Dokumentation
Hintergasse 1
65529 Waldems–Steinfischbach
Dipl.–Ing. (FH) Falko Ahrendt–Flemming

Mitarbeit Scheunenaufmaß: B.A. Andreas Kahlert
Höhenangaben: Objektbezogene Messwerte; Schnittebene EG = 10,00 m
Gestrichelte Linien: Verdeckte Bauteile
Punktierte Linien: Oberhalb oder hinter der Schnittebene liegende Bauteile

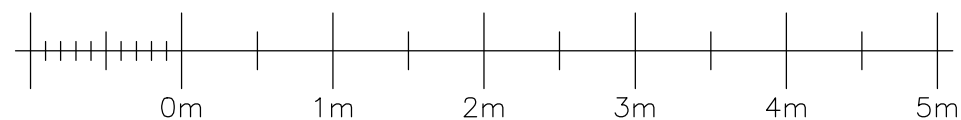

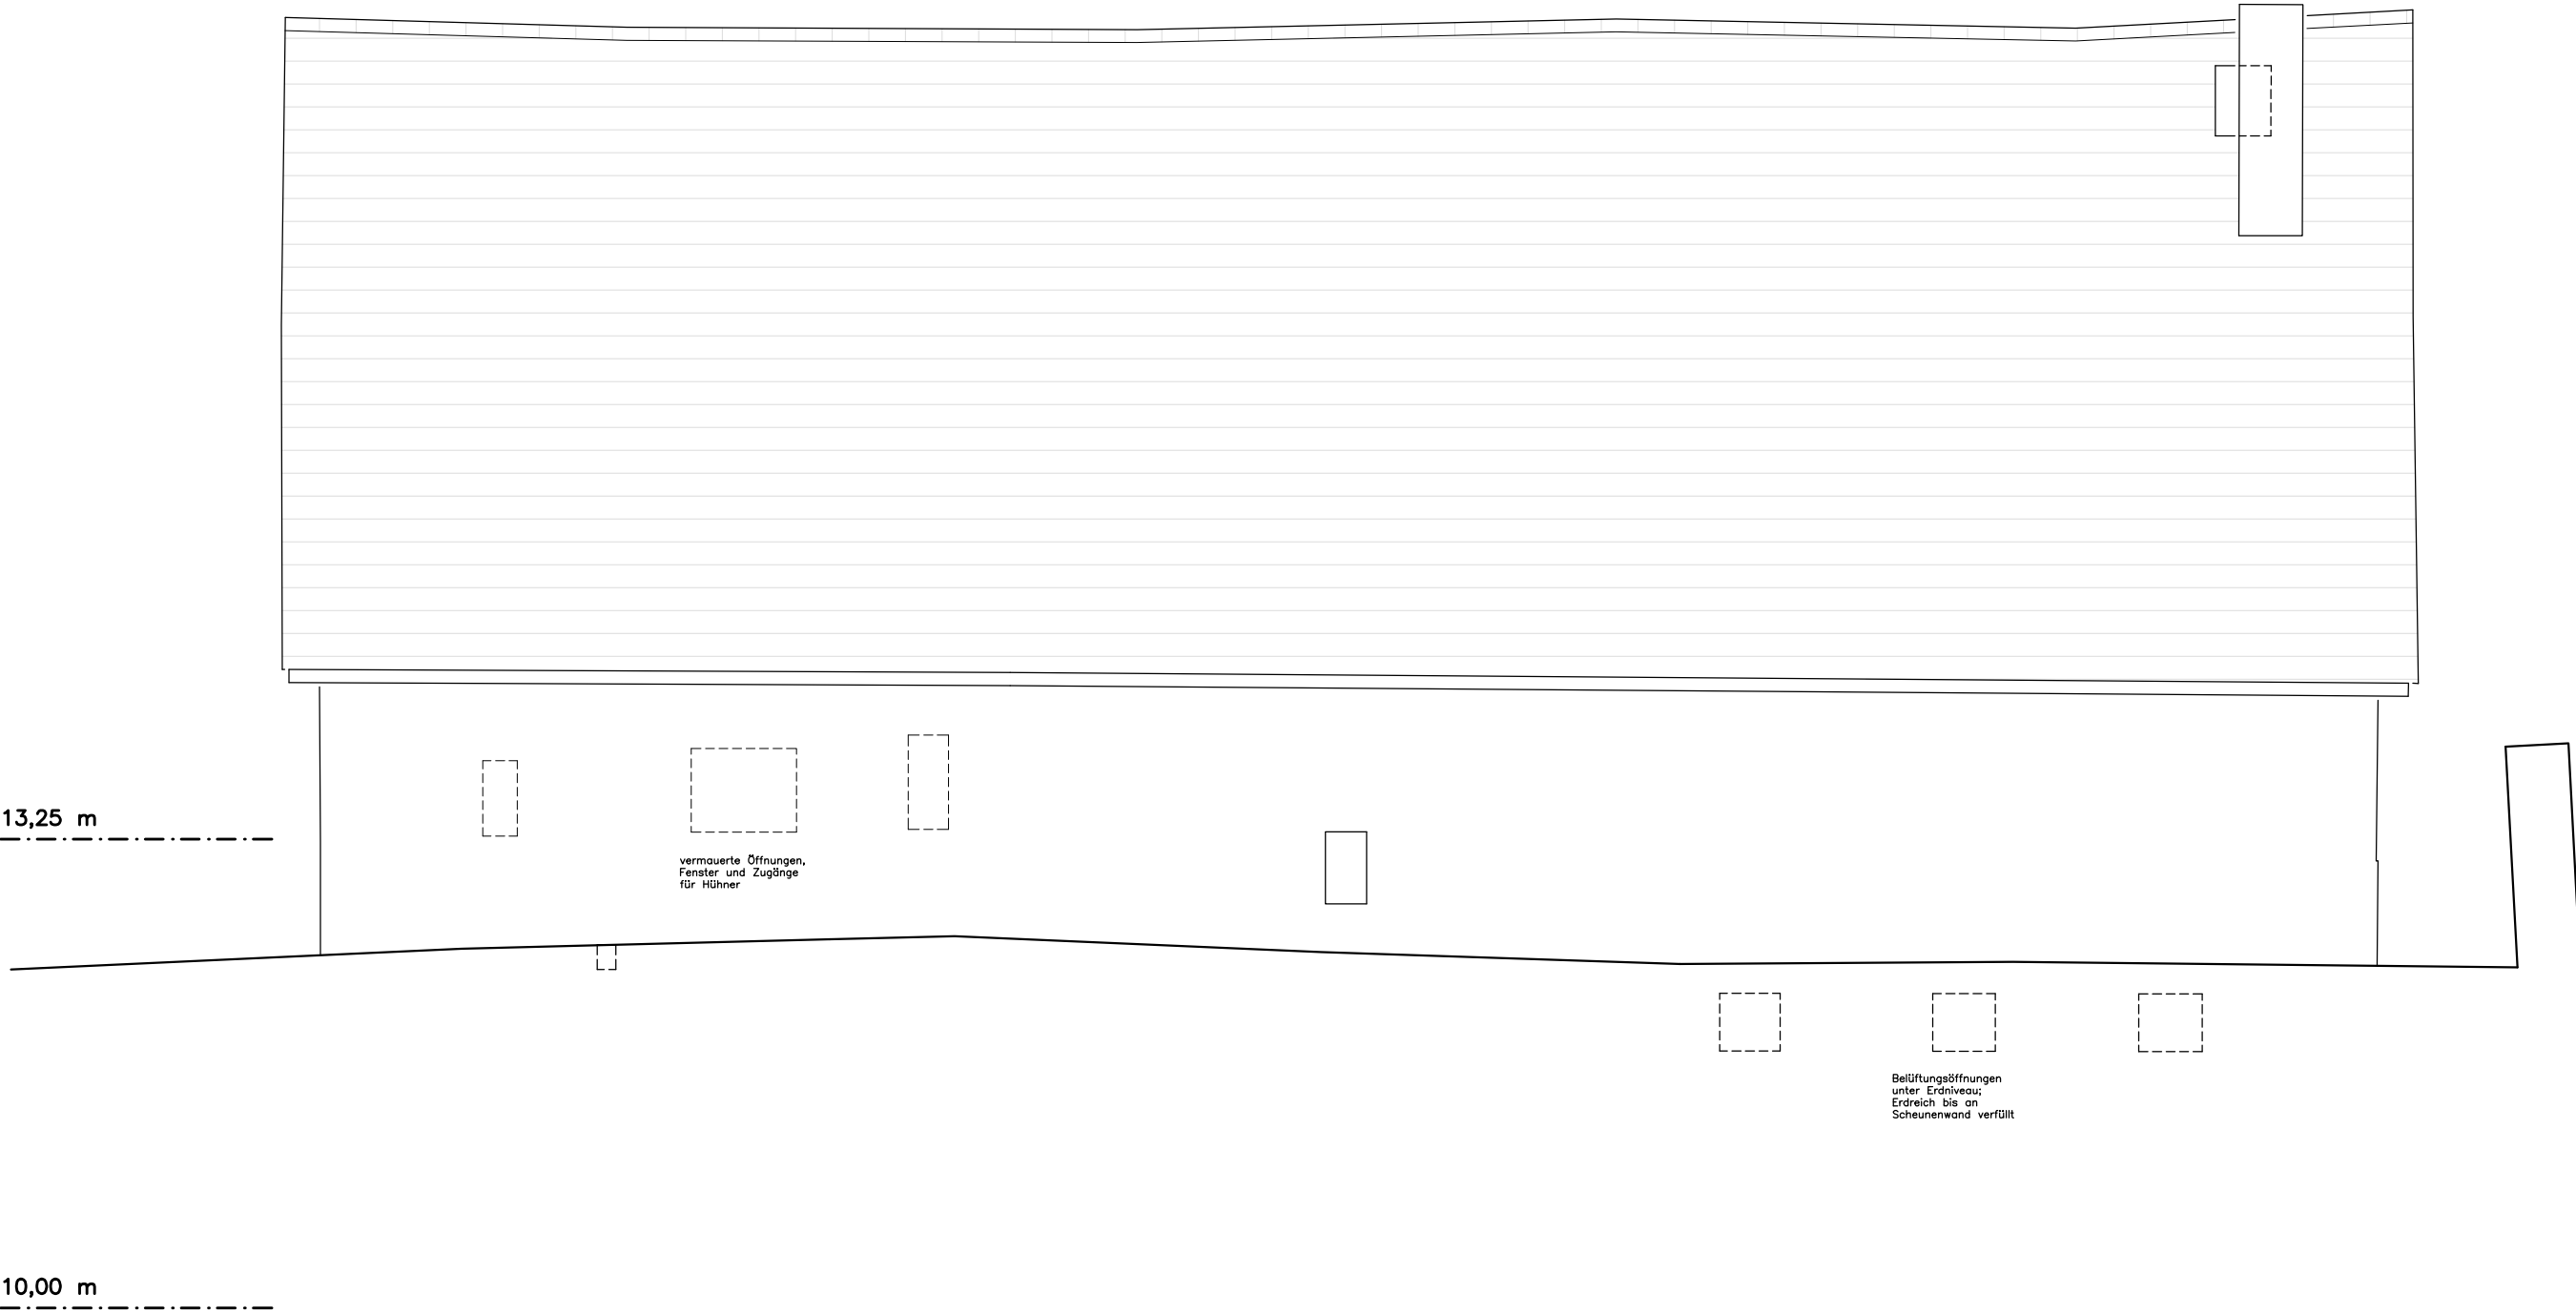

Hofreite Bad Soden
Am Kleinen Hetzel 1,
65812 Bad Soden am Taunus

Westansicht Scheune 1:50
Blatt 18 von 18

Formgetreue, digitale Bauaufnahme
vom September 2017

Auftraggeber: Landesamt für Denkmalpflege Hessen
Schloss Biebrich
65203 Wiesbaden

Standpunkt
Ingenieurbüro für
Bauauforschung und Dokumentation
Hintergasse 1
65529 Waldems–Steinfischbach
Dipl.–Ing. (FH) Falko Ahrendt–Flemming

Mitarbeit Scheunenaufmaß: B.A. Andreas Kahlert

Höhenangaben: Objektbezogene Messwerte; Schnittebene EG = 10,00 m

Gestrichelte Linien: Verdeckte Bauteile

Punktierte Linien: Oberhalb oder hinter der Schnittebene liegende Bauteile

