


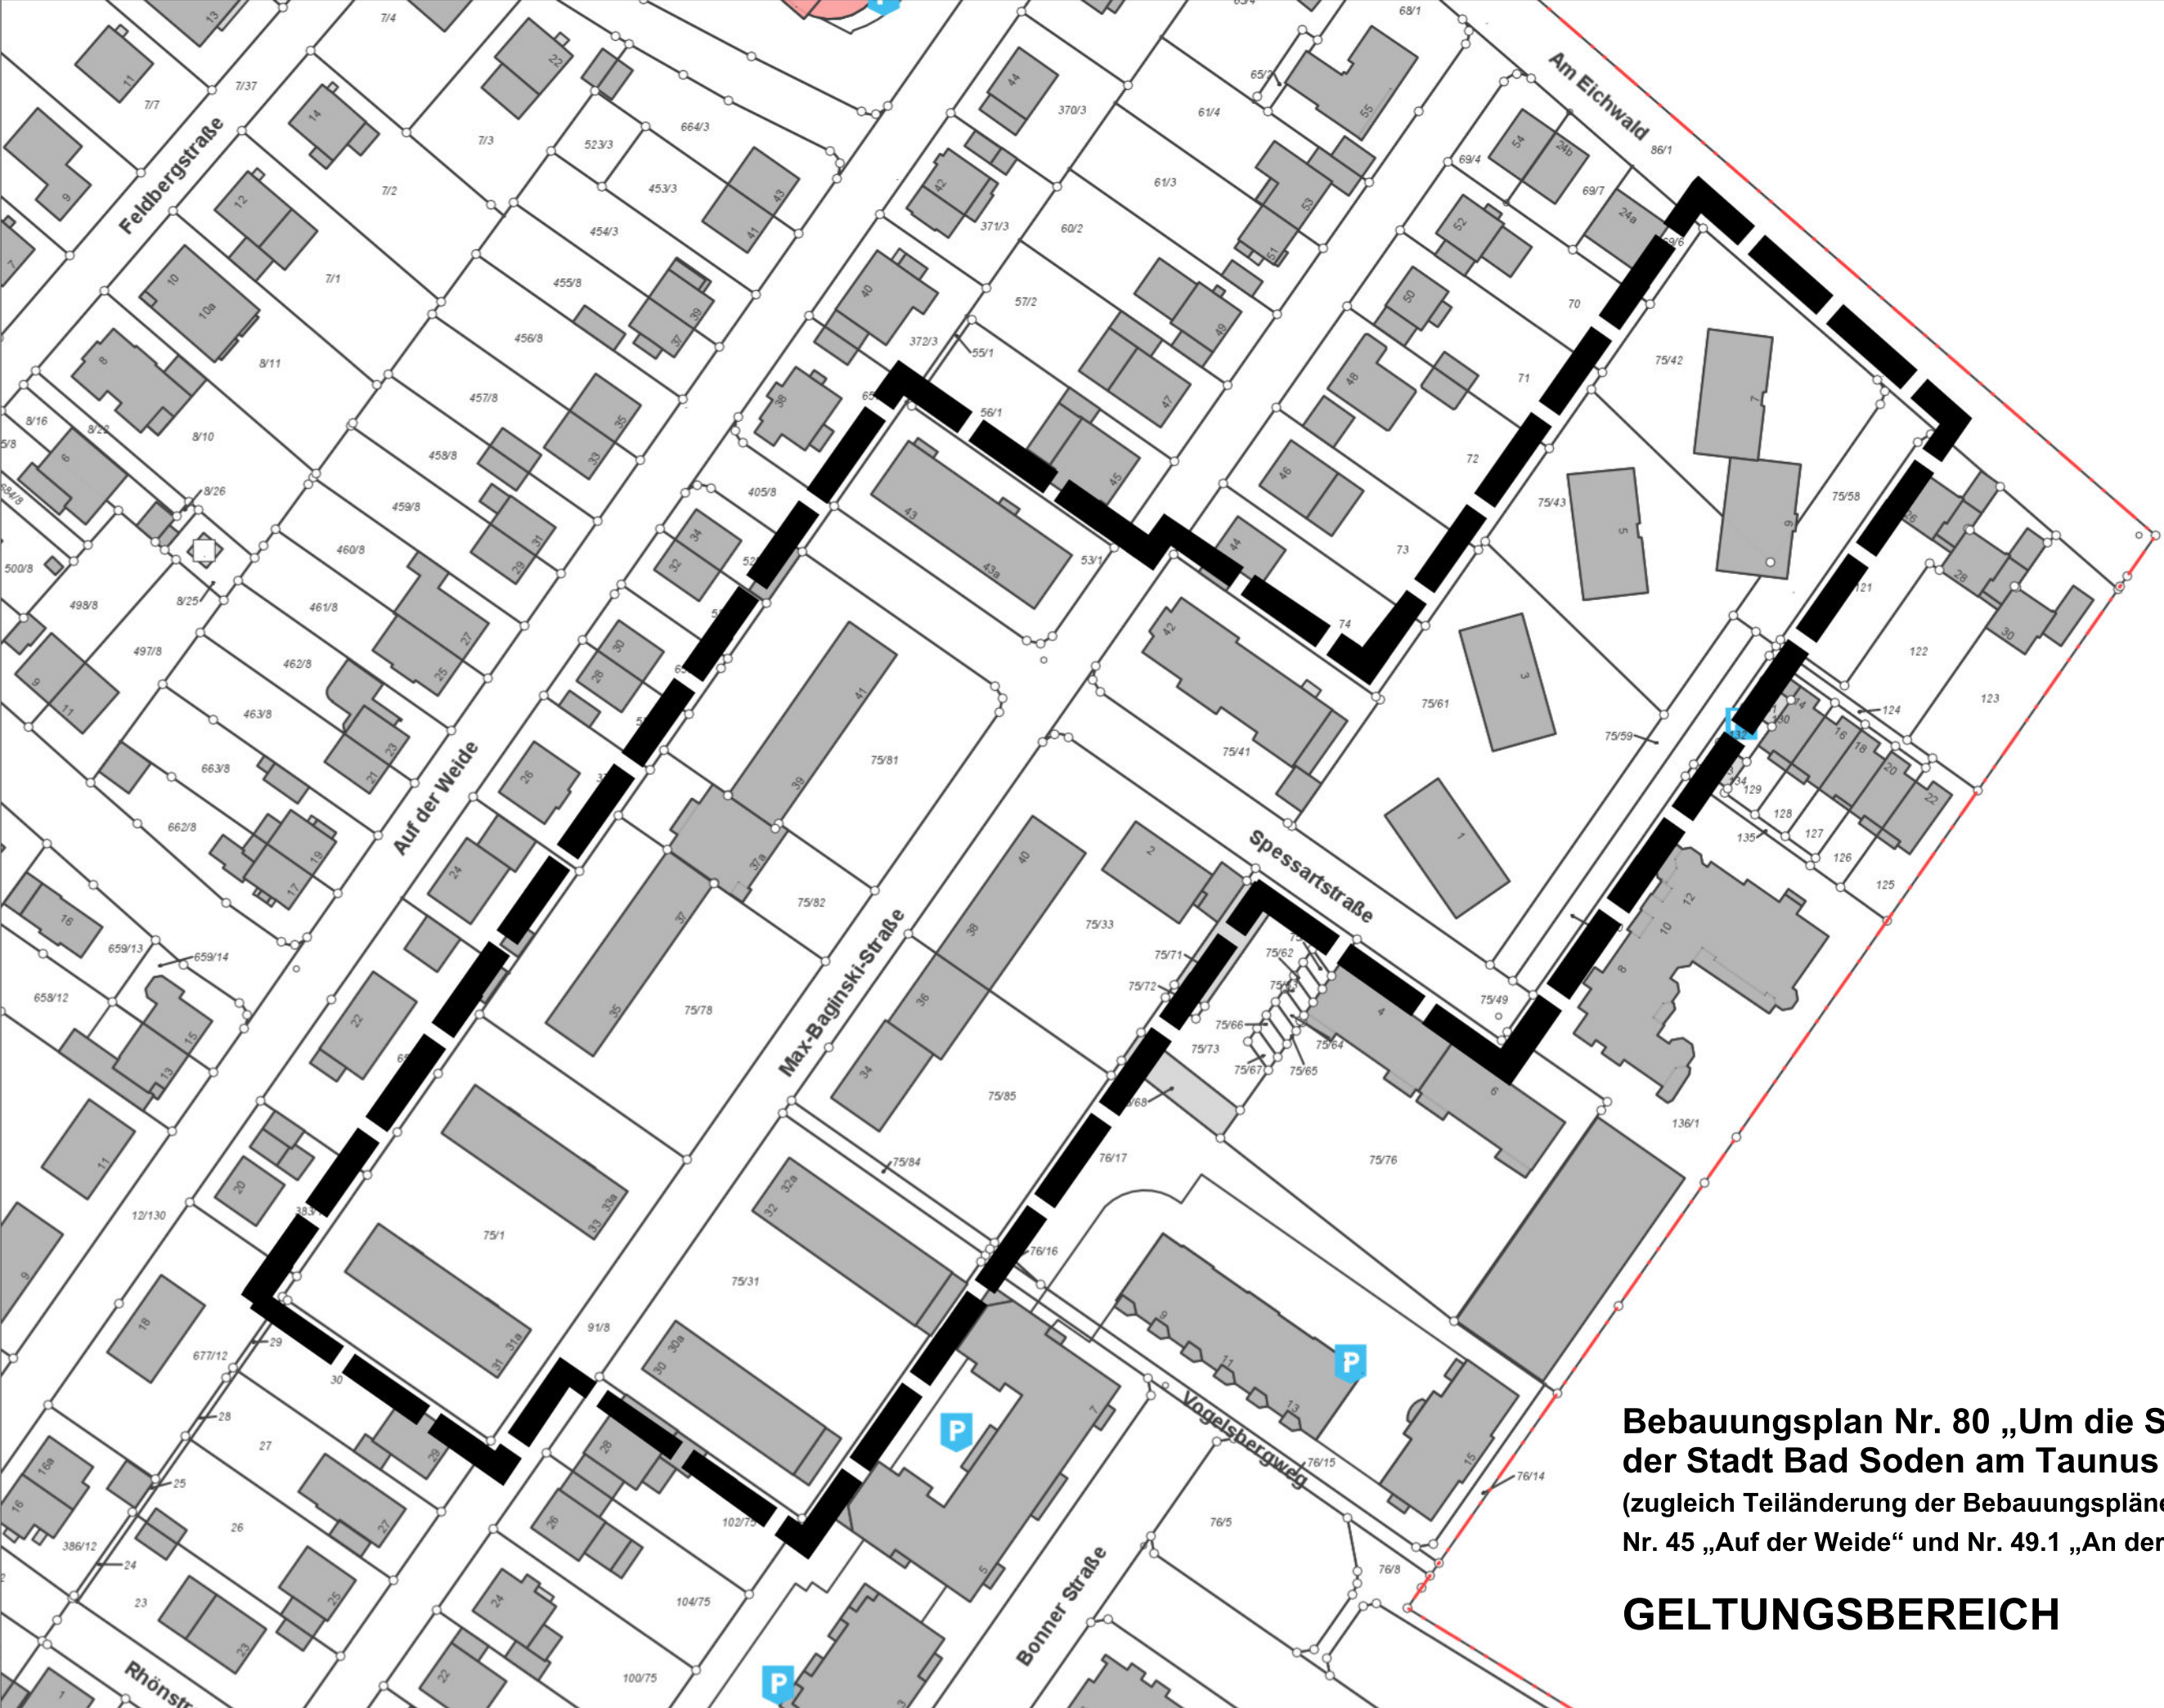

**Bebauungsplan Nr. 80 „Um die Spessartstraße“
der Stadt Bad Soden am Taunus**
(zugleich Teiländerung der Bebauungspläne
Nr. 45 „Auf der Weide“ und Nr. 49.1 „An der Prof.-Much-Straße“)

GELTUNGSBEREICH

M. 1:1.000