
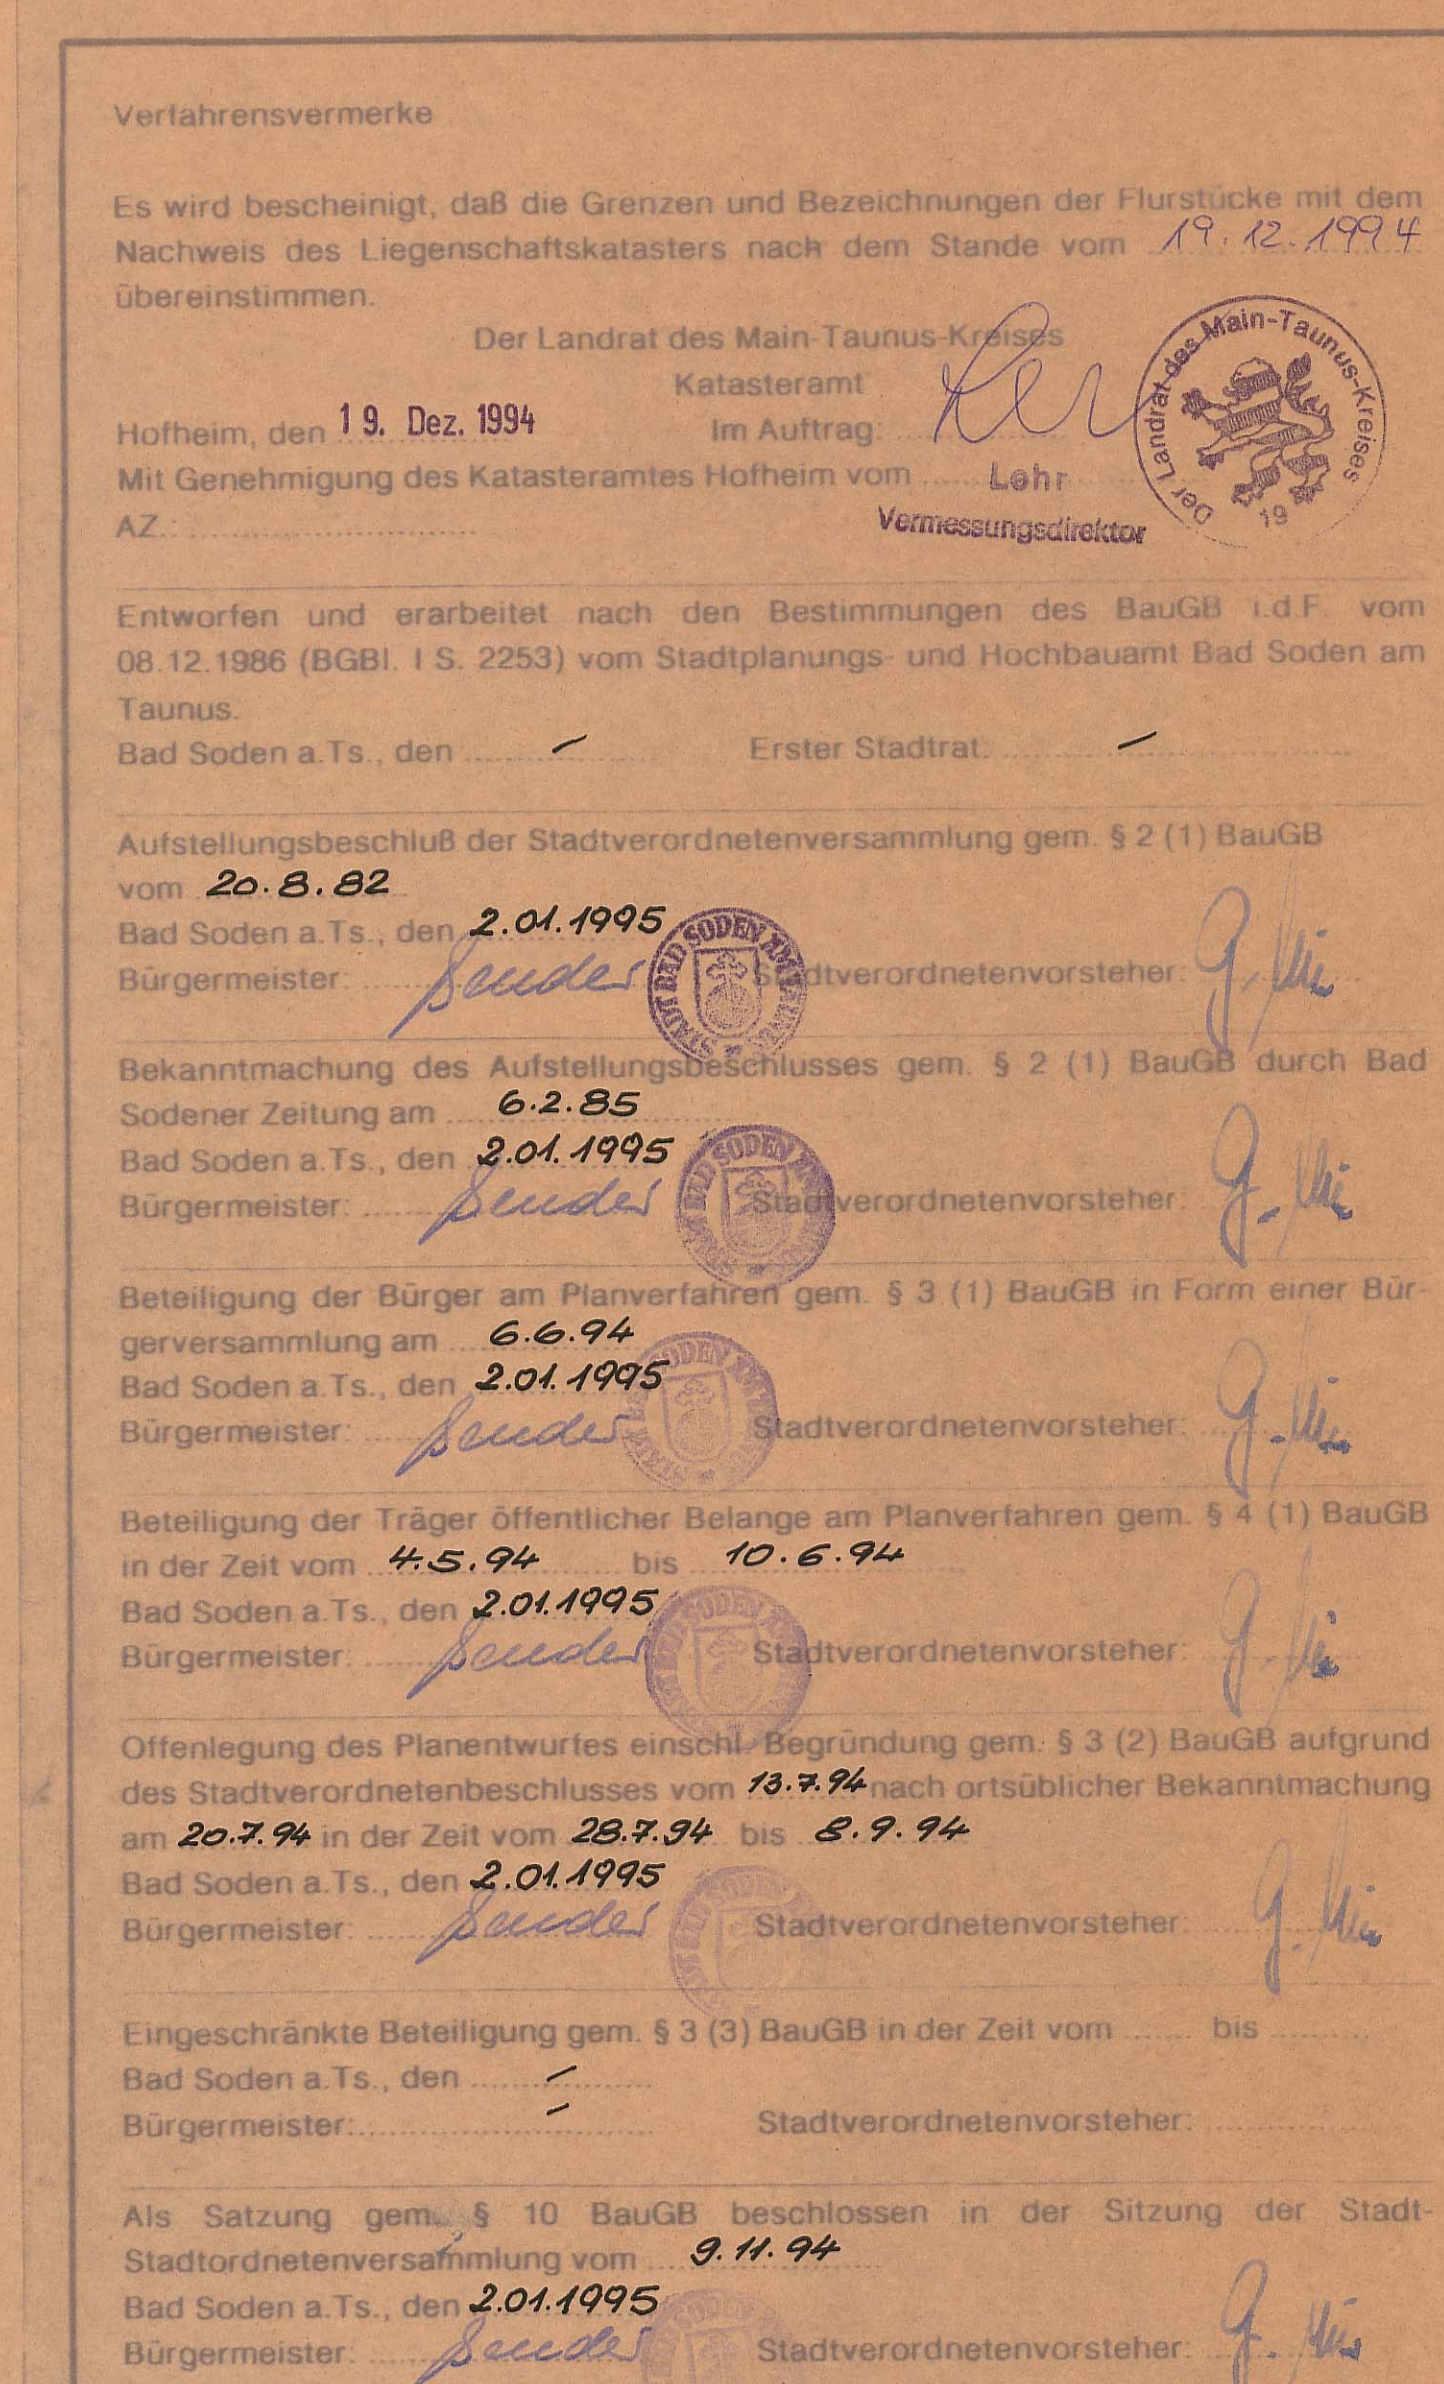


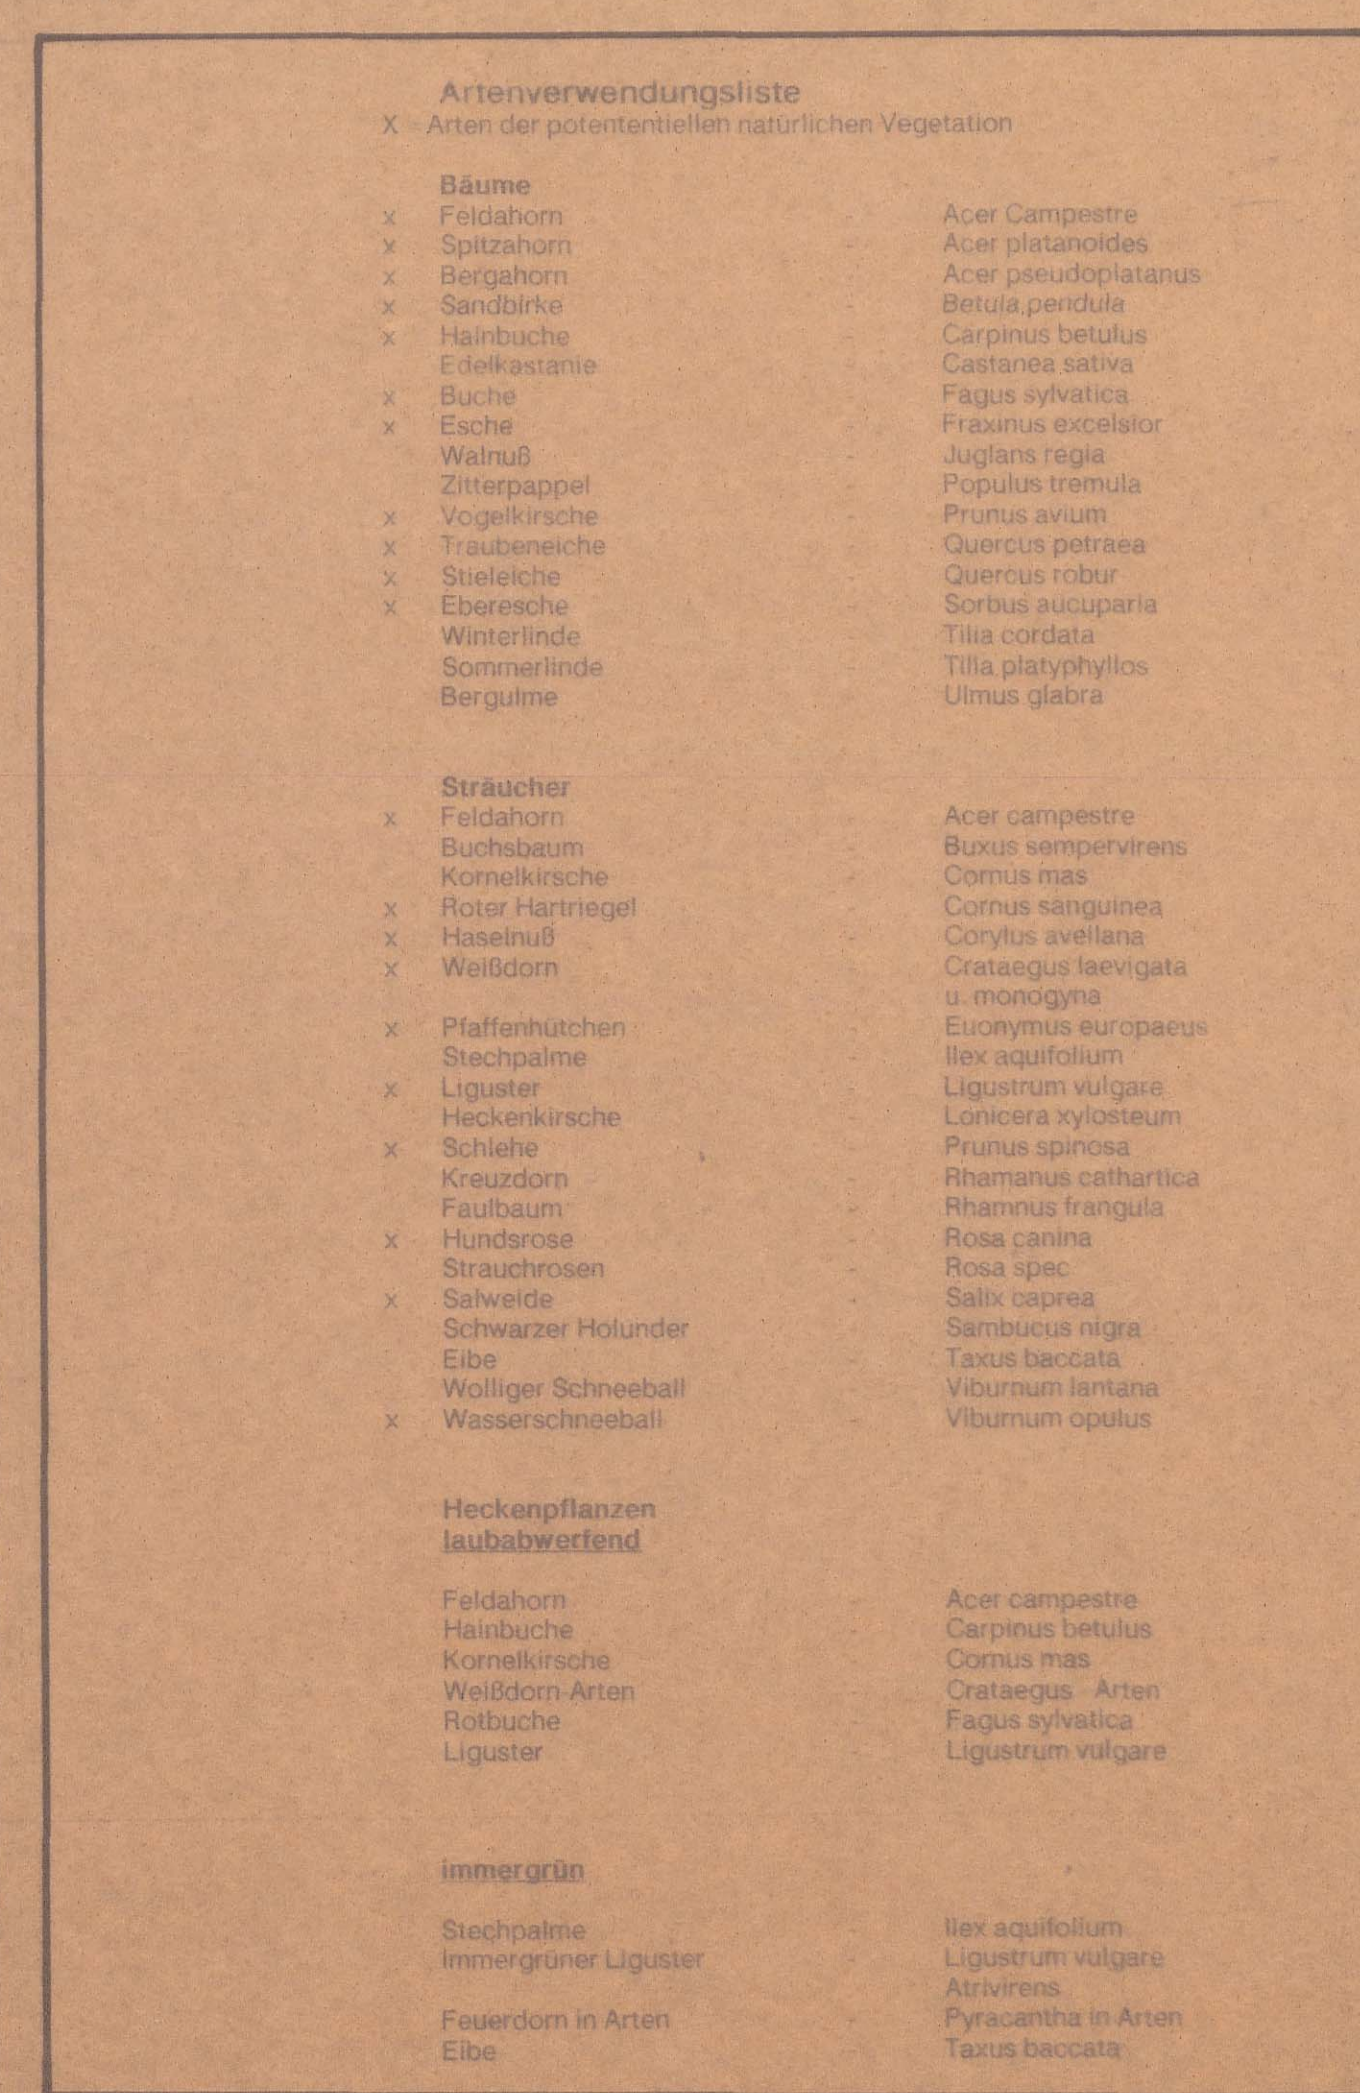

Das Anzeigeverfahren nach § 11 Abs. 3 Bauleist
wurde durchgeführt.
Die Verletzung von Rechtsvorschriften wird
nicht geltend gemacht.

Verfügung vom 5.5.1995
Az.: IV/34.

REGIERUNGSPRÄSIDIUM DARMSTADT
Im Auftrag

Heinrich

Rechtskräftig am 18.05.95



Die Verlegung des Regierungspräsidenten in Darmstadt ist am gem. § 12 BauBG mit dem Hinweis auf Ort und Zeit der Möglichkeit zur Einsichtnahme für Jedermann ortsüblich in der Bad Sodener Zeitung bekanntgemacht worden.
Bad Soden a.Ts., den,
Bürgermeister..... Stadtverordnetenvorsteher.....

Rechtsgrundlagen
Aufgrund der §§ 1, 2, 3, 8 ff des Baugesetzbuches in der Neufassung vom 09.12.1986 (BGBl. I S. 2253), der Baumutzungsverordnung (baumVVO) in der Fassung der Bekanntmachung vom 23.01.1990 (BGBl. I S. 132), der Planzonenverordnung 1990 vom 18.12.1990 (BGBl. I S. 58), der Heissischen Bauordnung in der Neufassung vom 20.12.1993 (GVBl. I S. 65), und der Verordnung zur Änderung der Verordnung über Eingriffe in Natur und Landschaft und die Pflicht zur Pflege von Grundstücken vom 20.06.1991 (GVBl. I S. 207) und § 5 der Hess. Gemeindeordnung (HGO) in der Fassung vom 01.01.1981 (GVBl. I S. 68), zuletzt geändert durch Gesetz am 20.05.1992 (GVBl. I S. 170).



Magistrat der Stadt
Bad Soden am Taunus

Stadtplanungs- und Hochbauamt

Bearbeitet: Schöll/Jethon Datum: 29. 3. 1994.
Gezeichnet: Krell
Geändert: 5.5.94 Kre / 22.6.94 Kre / 13.10.94 Je

Projekt: B-Plan Nr.48 „Kurzentrum
Alter Kurpark“ Teilbereich A (Burgberg)

Maßstab: 1:500