




Beispielhafte Darstellung einer Grundstücksentwässerung im Mischsystem - Draufsicht -

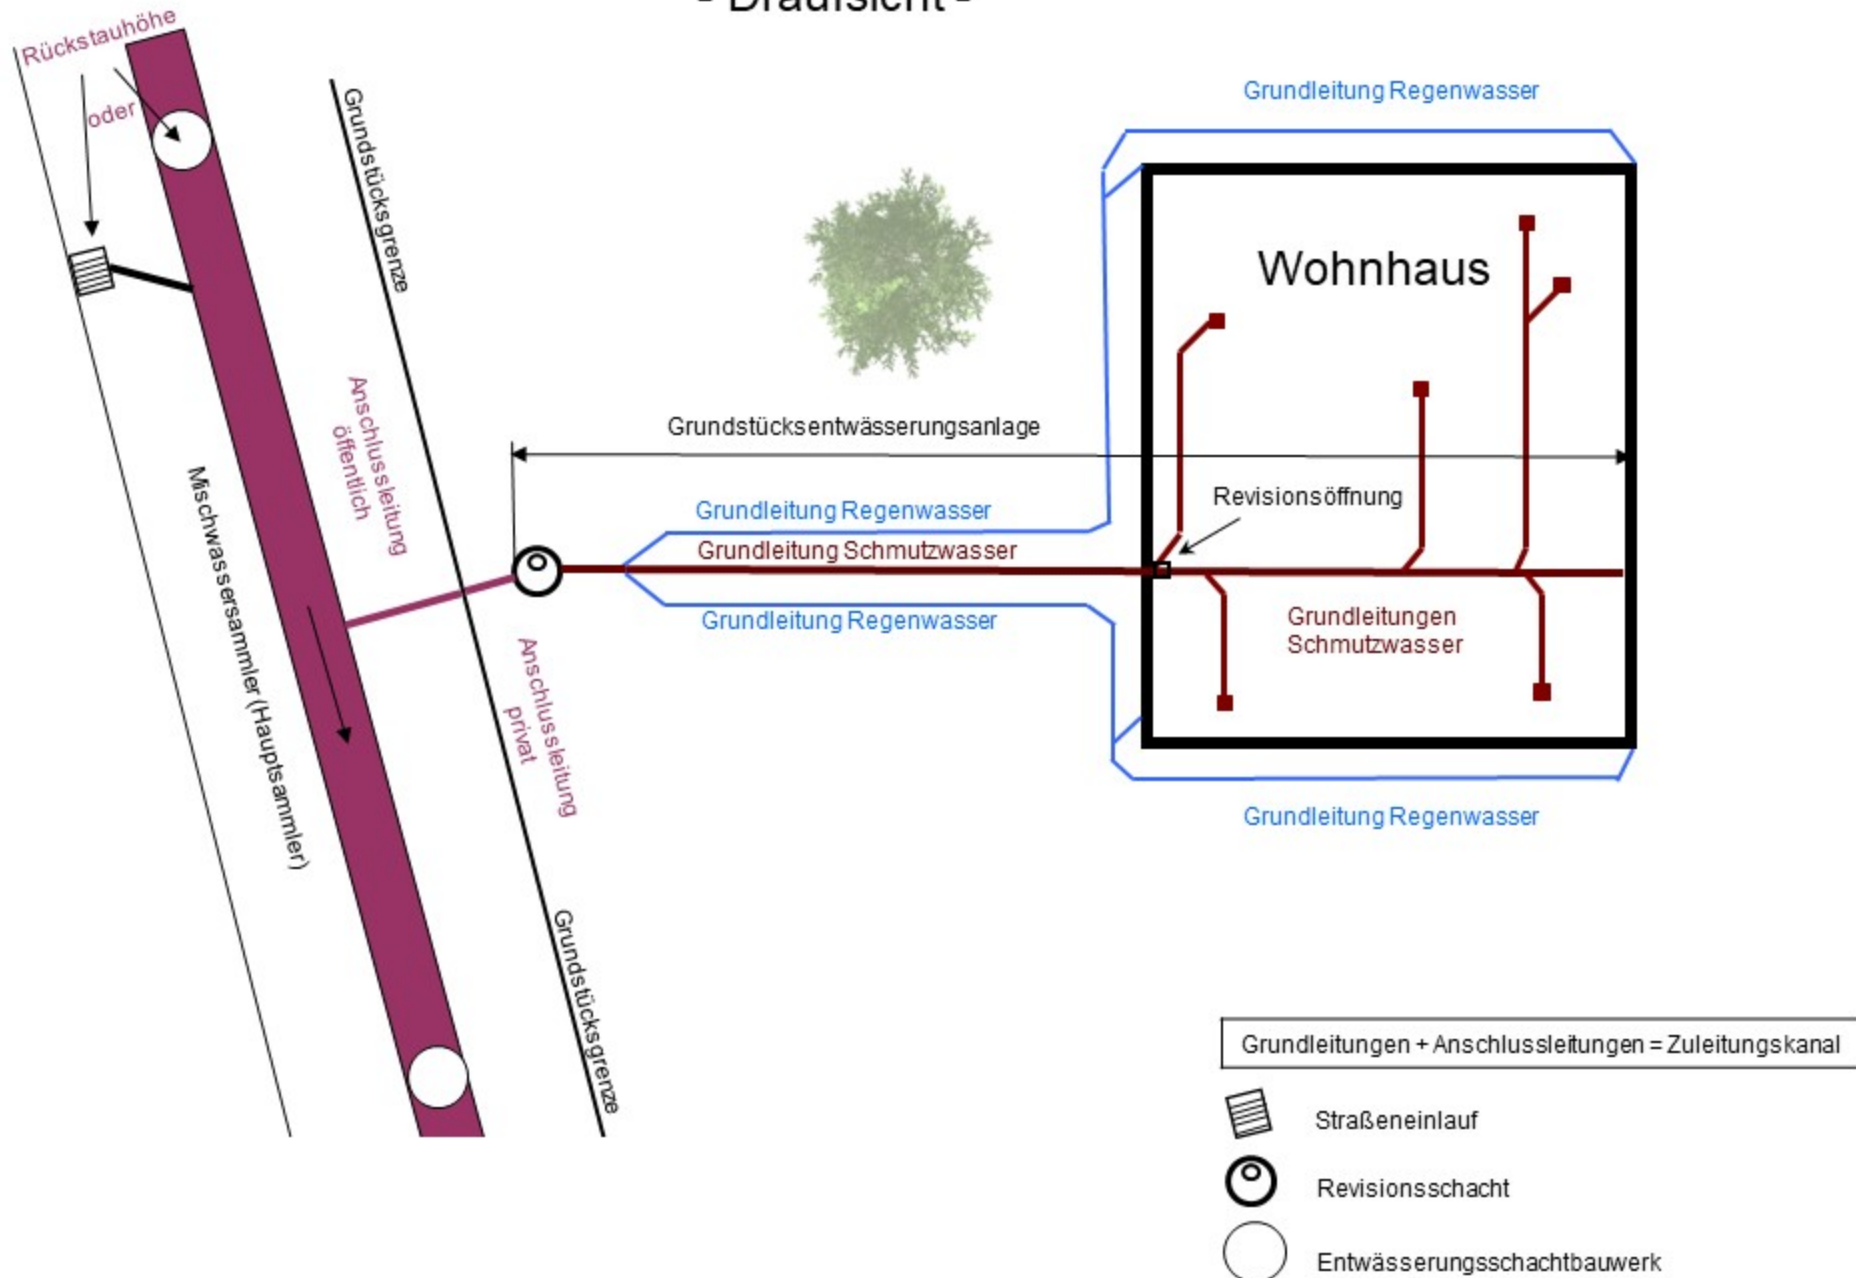

Beispielhafte Darstellung einer Hausentwässerung im Mischsystem - Schnitt -

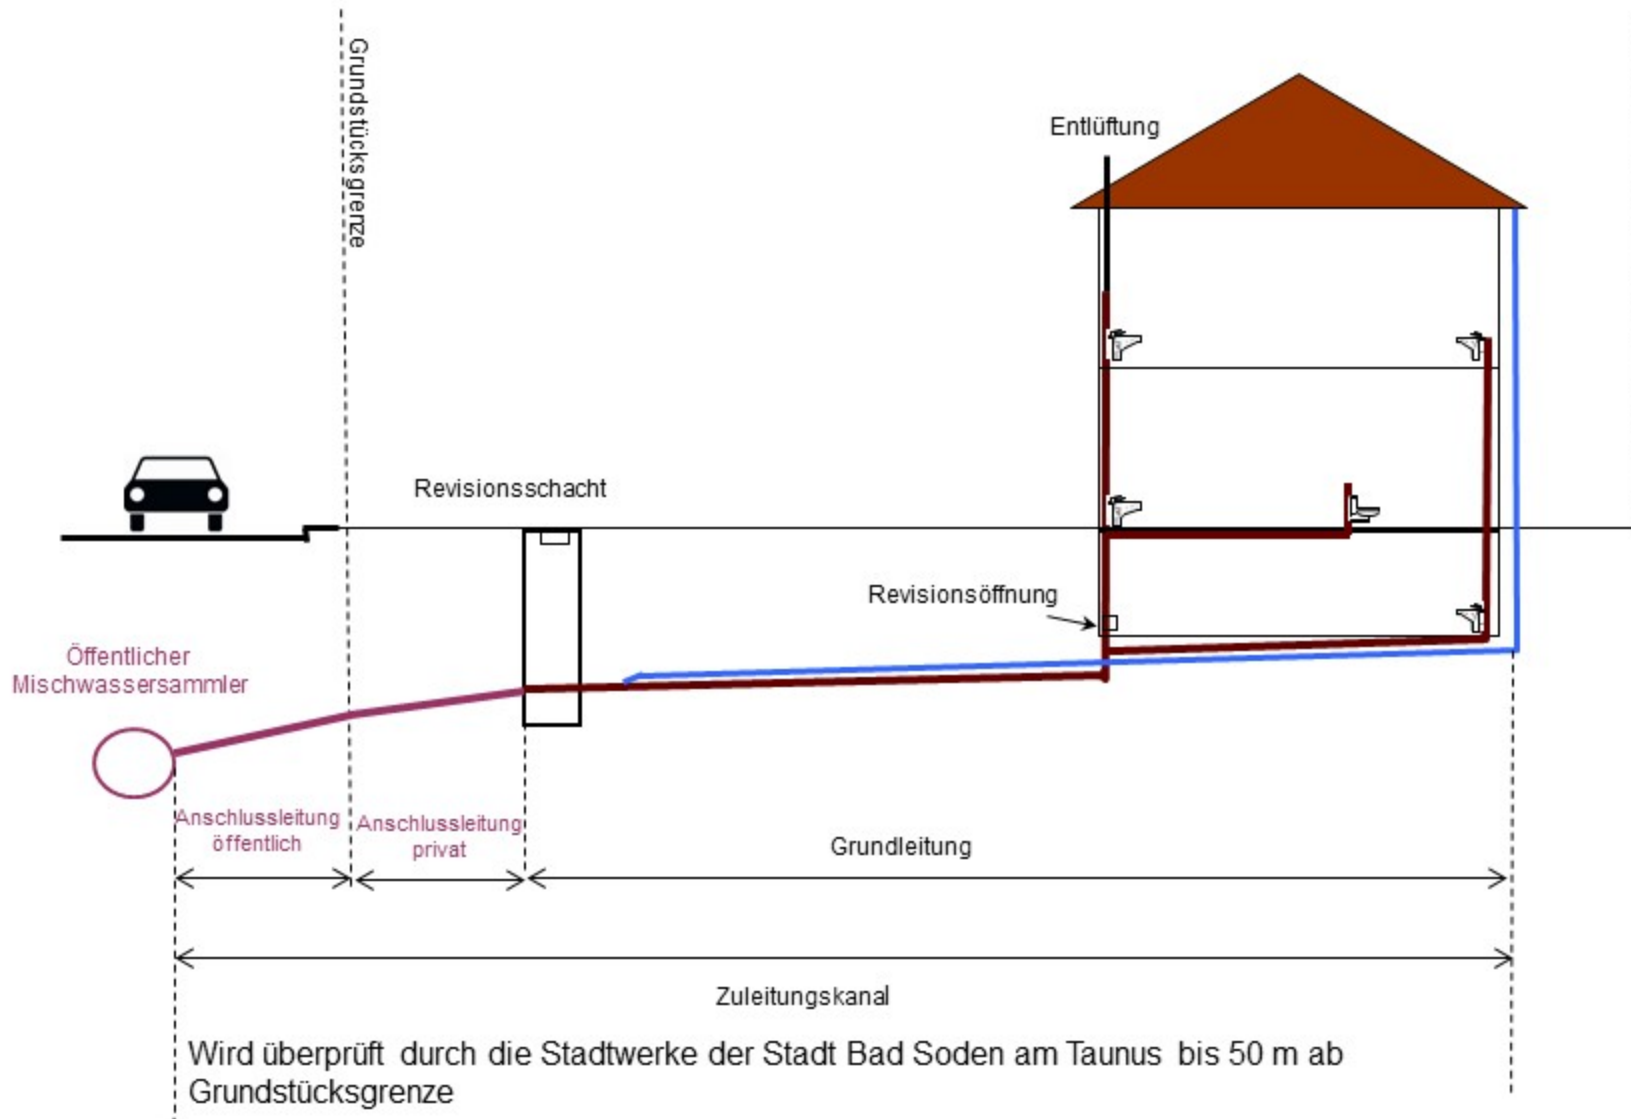


Beispielhafte Darstellung einer Grundstücksentwässerung im Trennsystem - Draufsicht -

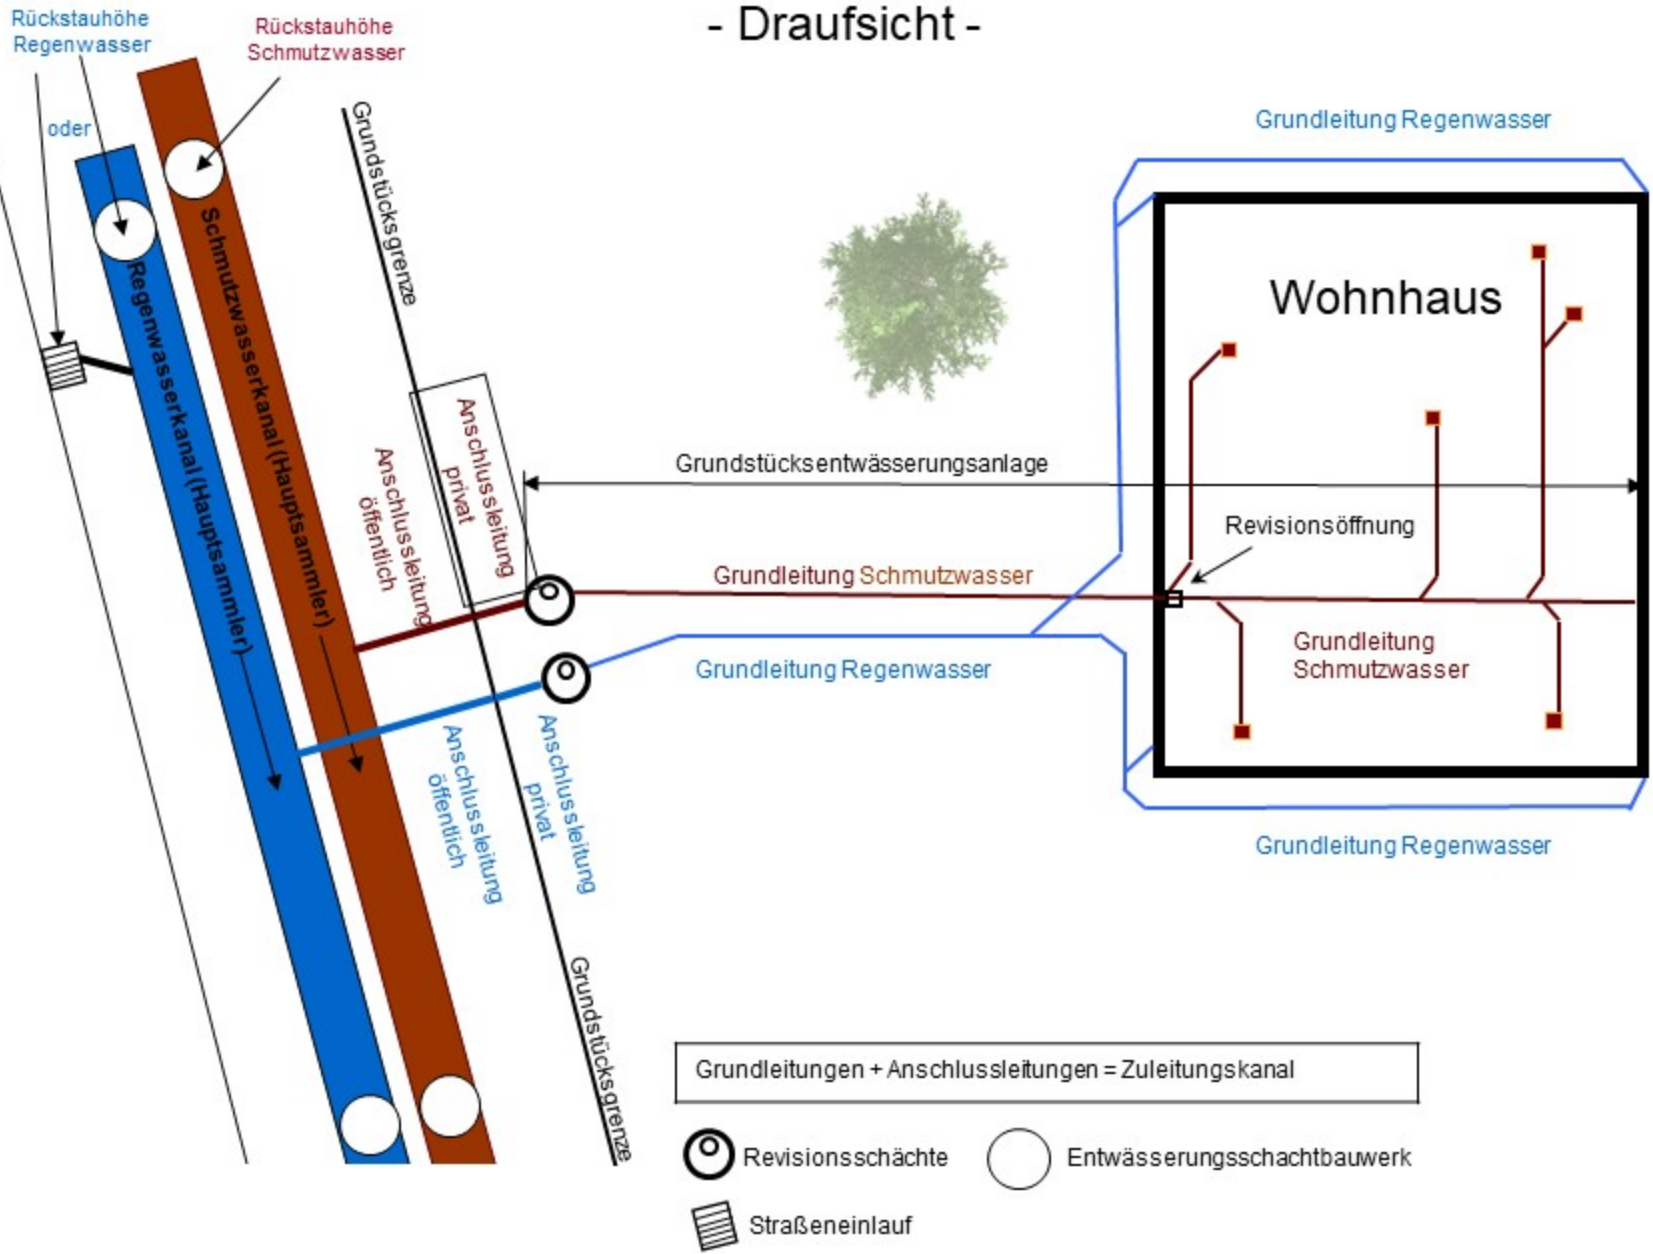


Rückstauhöhe Regenwasser

Rückstauhöhe Schmutzwasser

oder

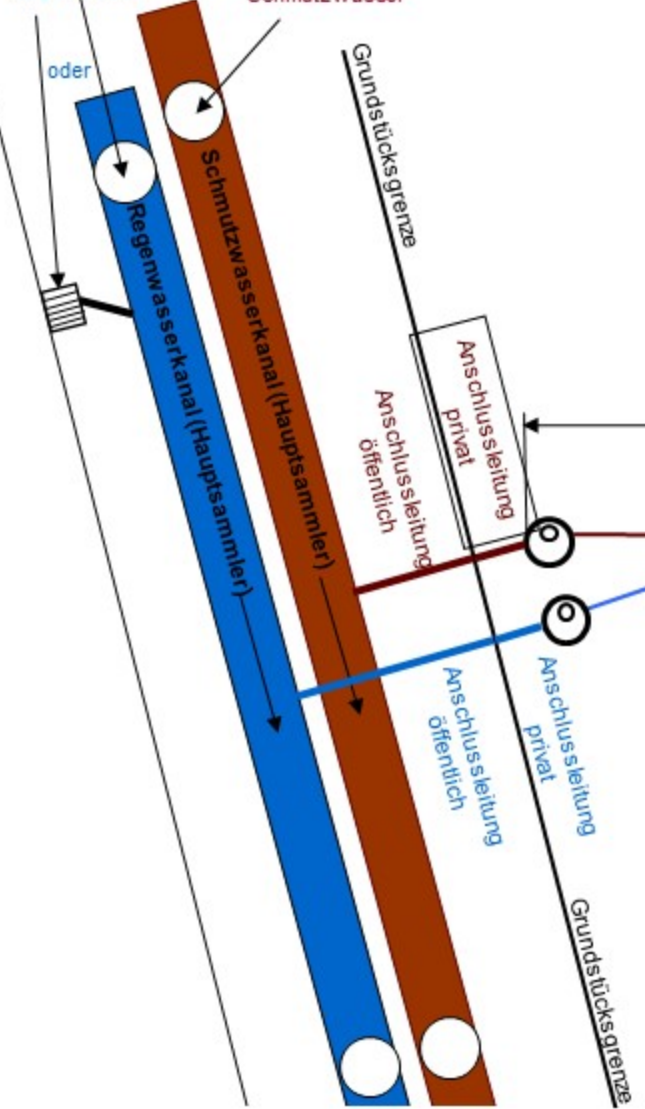

Grundleitung Regenwasser

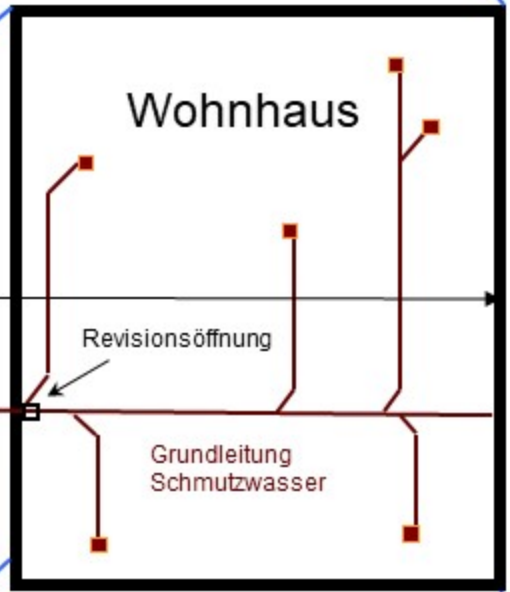

Grundleitung Regenwasser

Grundstücksentwässerungsanlage

Grundleitung Schmutzwasser

Grundleitung Regenwasser

Anschlussleitung öffentlich

Anschlussleitung öffentlich

Anschlussleitung privat


Anschlussleitung privat

Grundstücksgrenze

Grundstücksgrenze


Grundleitungen + Anschlussleitungen = Zuleitungskanal


Beispielhafte Darstellung einer Hausentwässerung im Trennsystem - Schnitt -

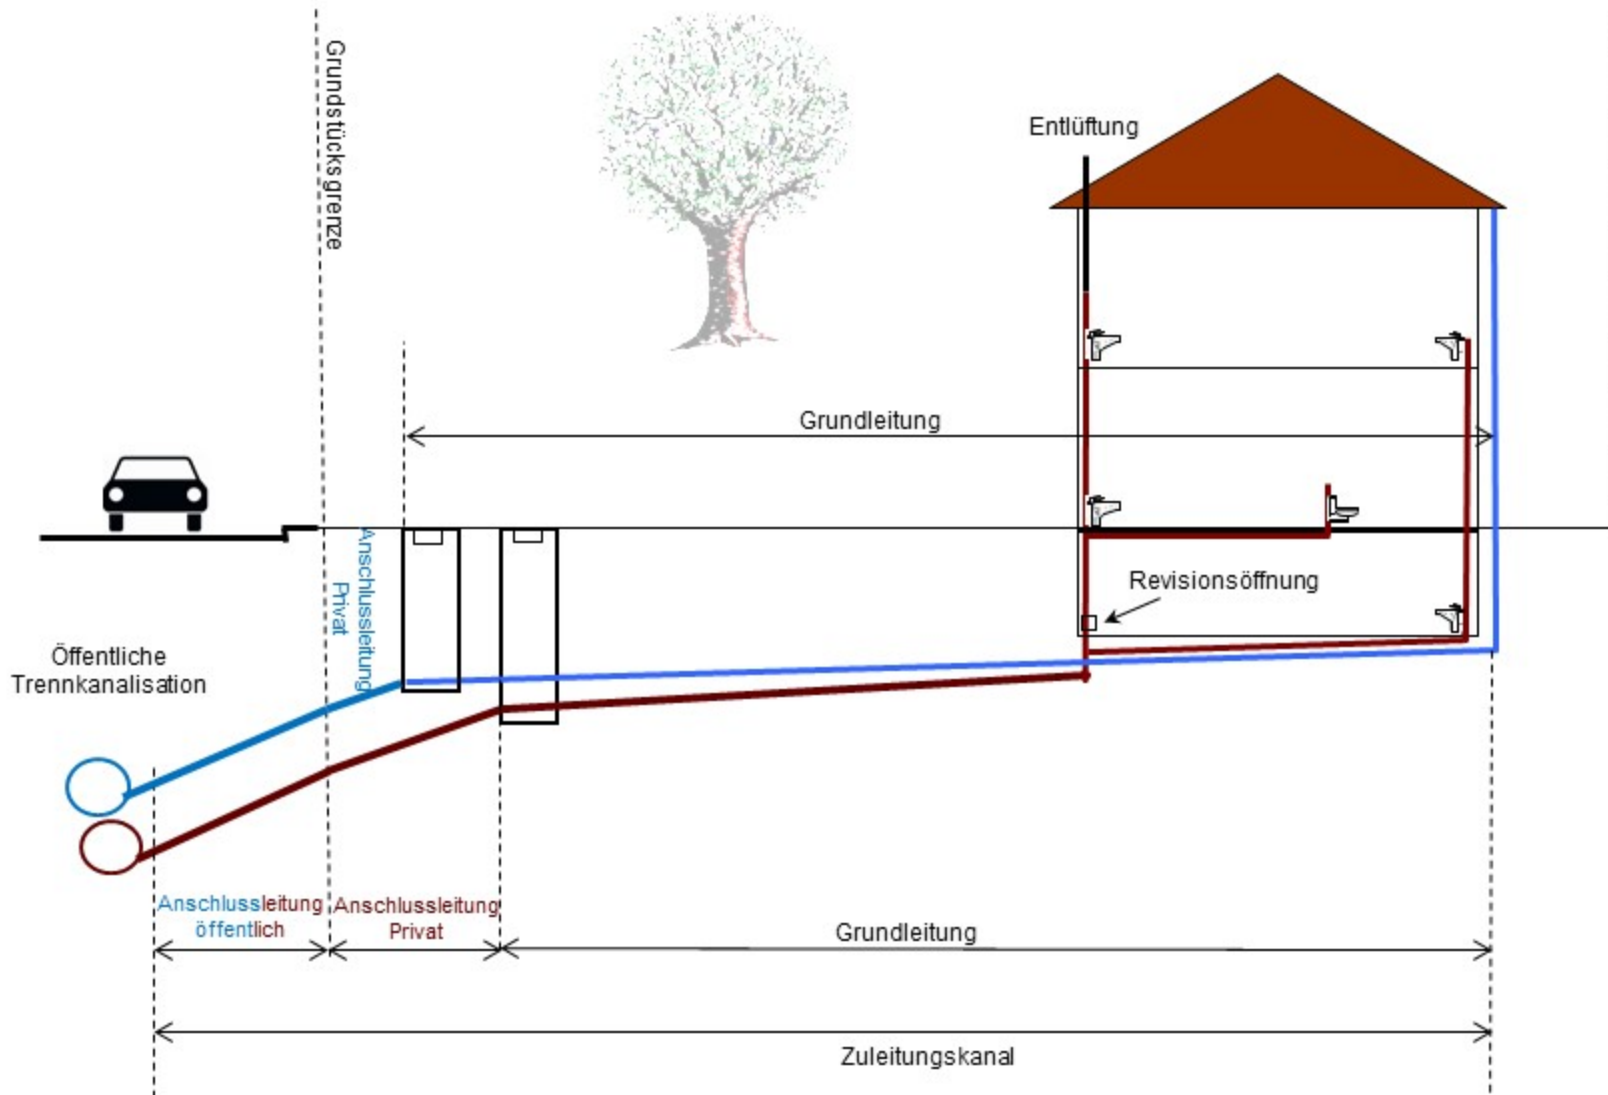


Wird überprüft durch die Stadtwerke der Stadt Bad Soden am Taunus bis 50 m ab Grundstücksgrenze

Kosten für die Anschlussleitung bei Antragsstellung durch den Anschlussnehmer

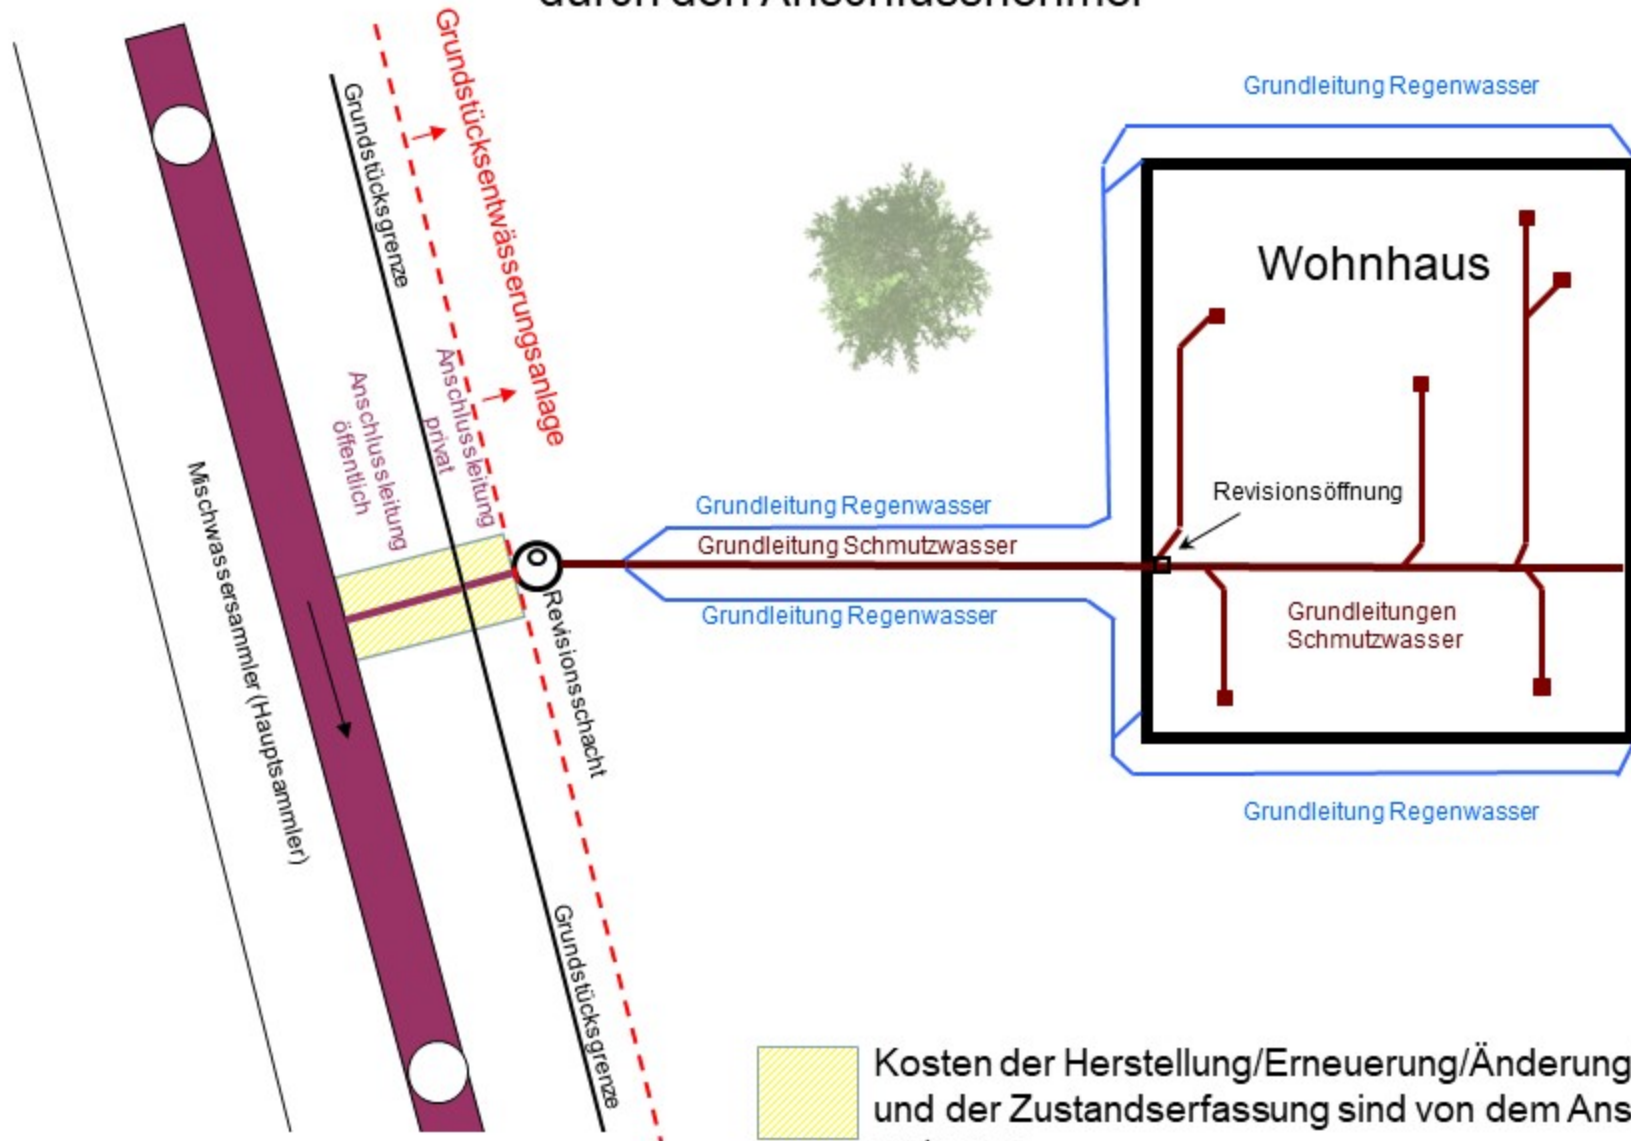

 Kosten der Herstellung/Erneuerung/Änderung/Reparatur und der Zustandserfassung sind von dem Anschlussnehmer zu tragen

Kosten für die Anschlussleitung bei einer städtischen Tiefbaumaßnahme

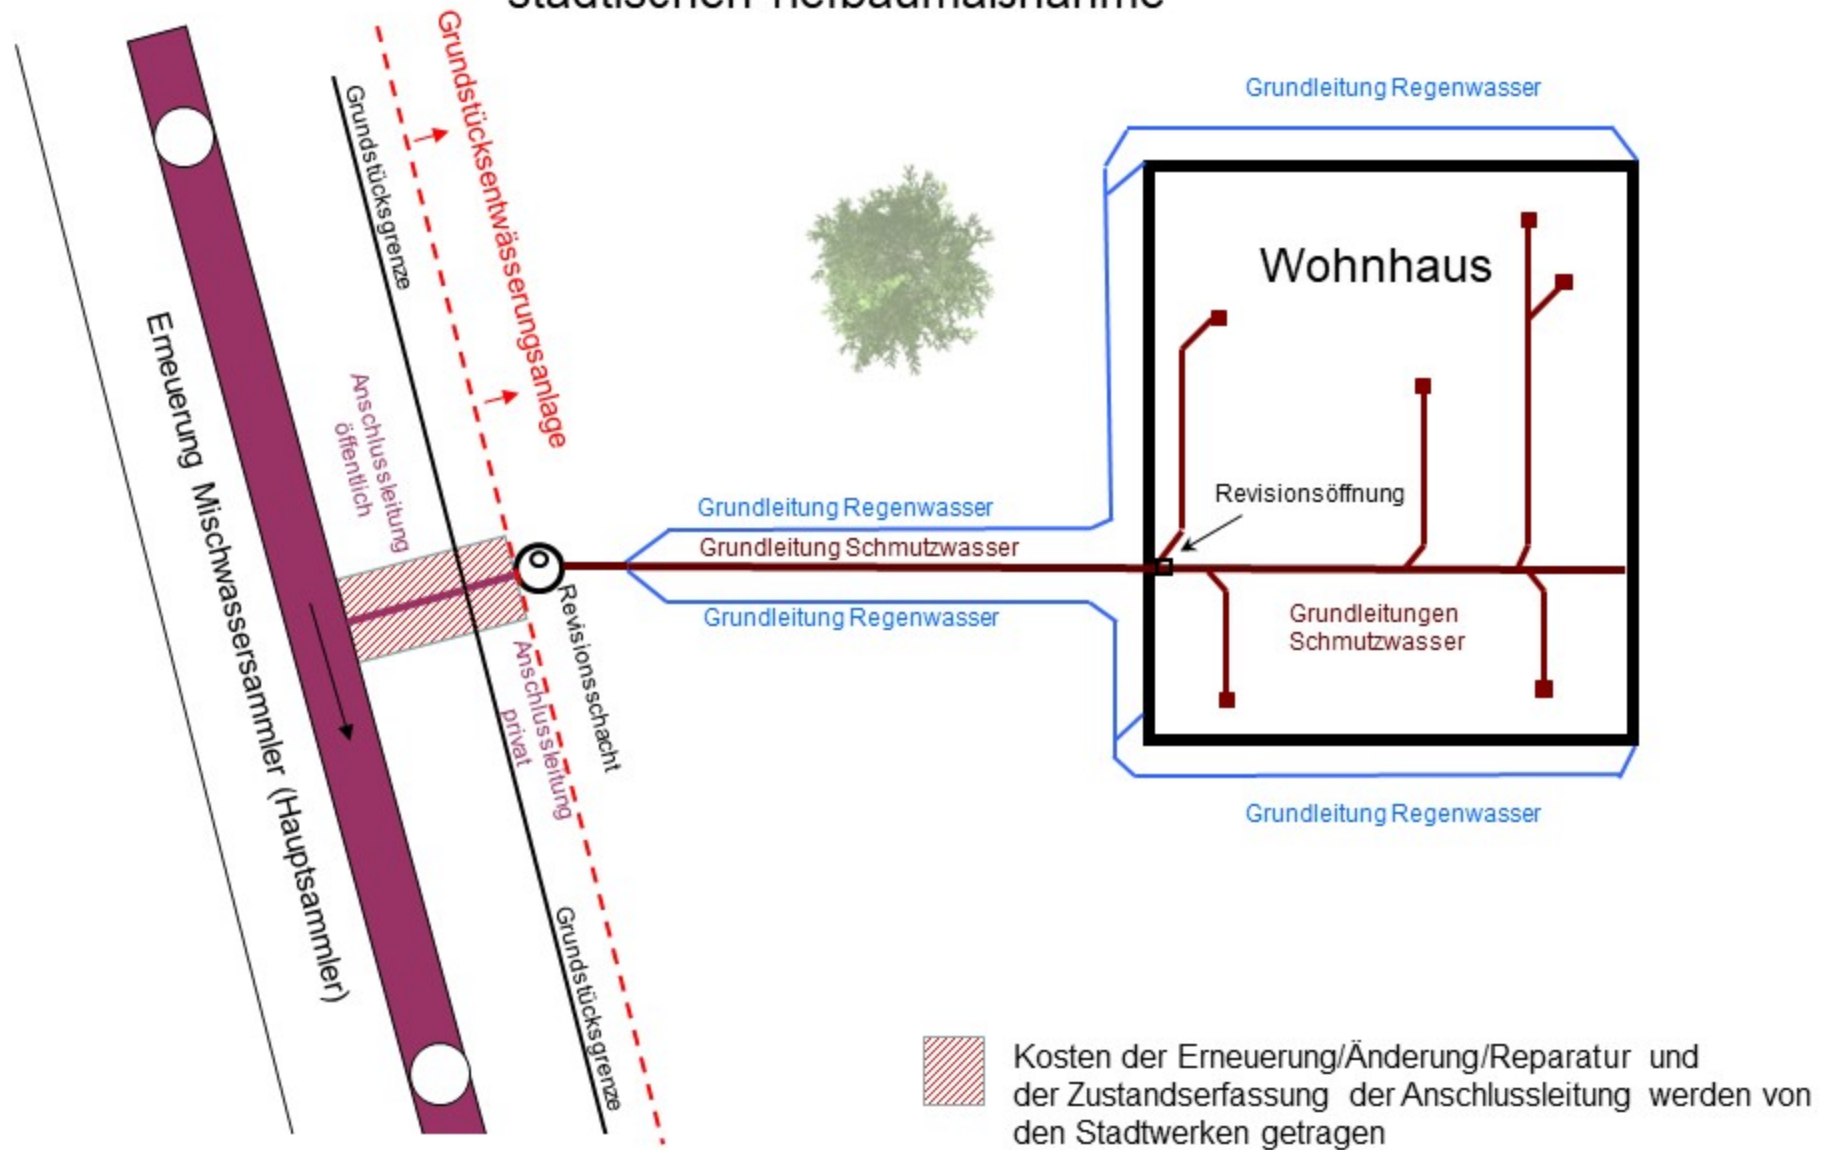

Kosten der Zustandserfassung der Zuleitungskanäle

