


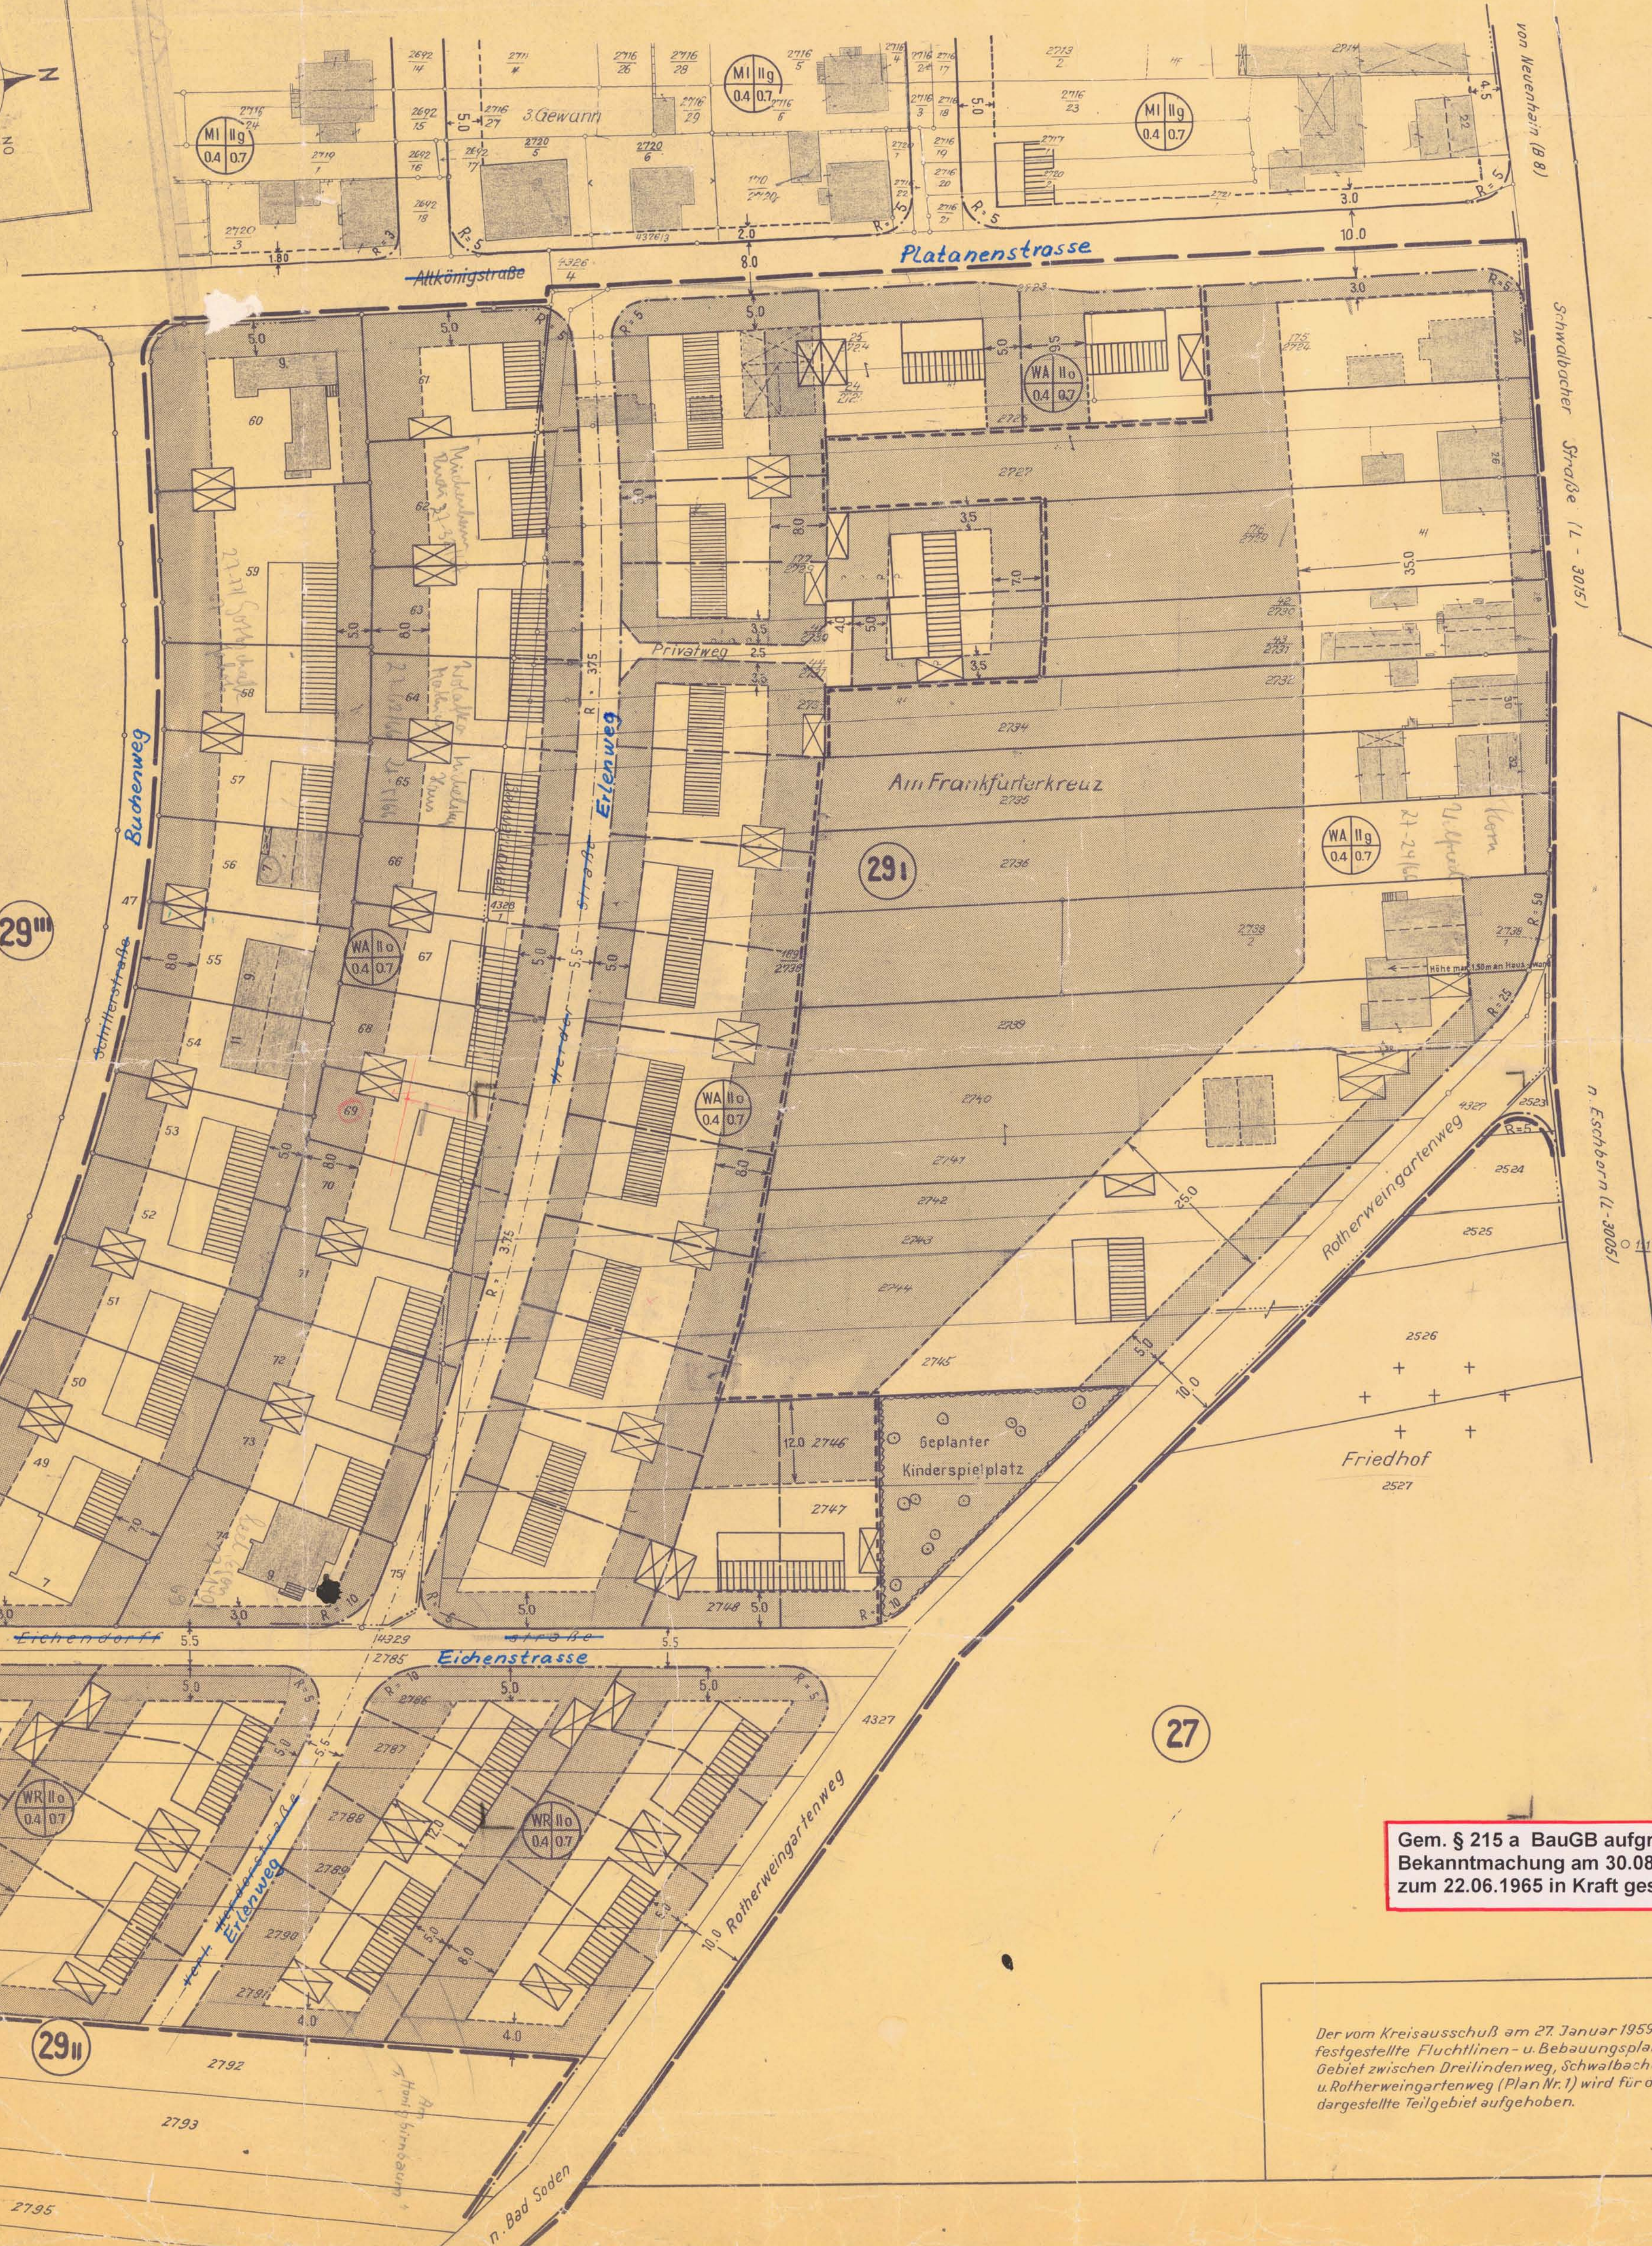

Bebauungsplan Neuenhain Plan Nr.11