


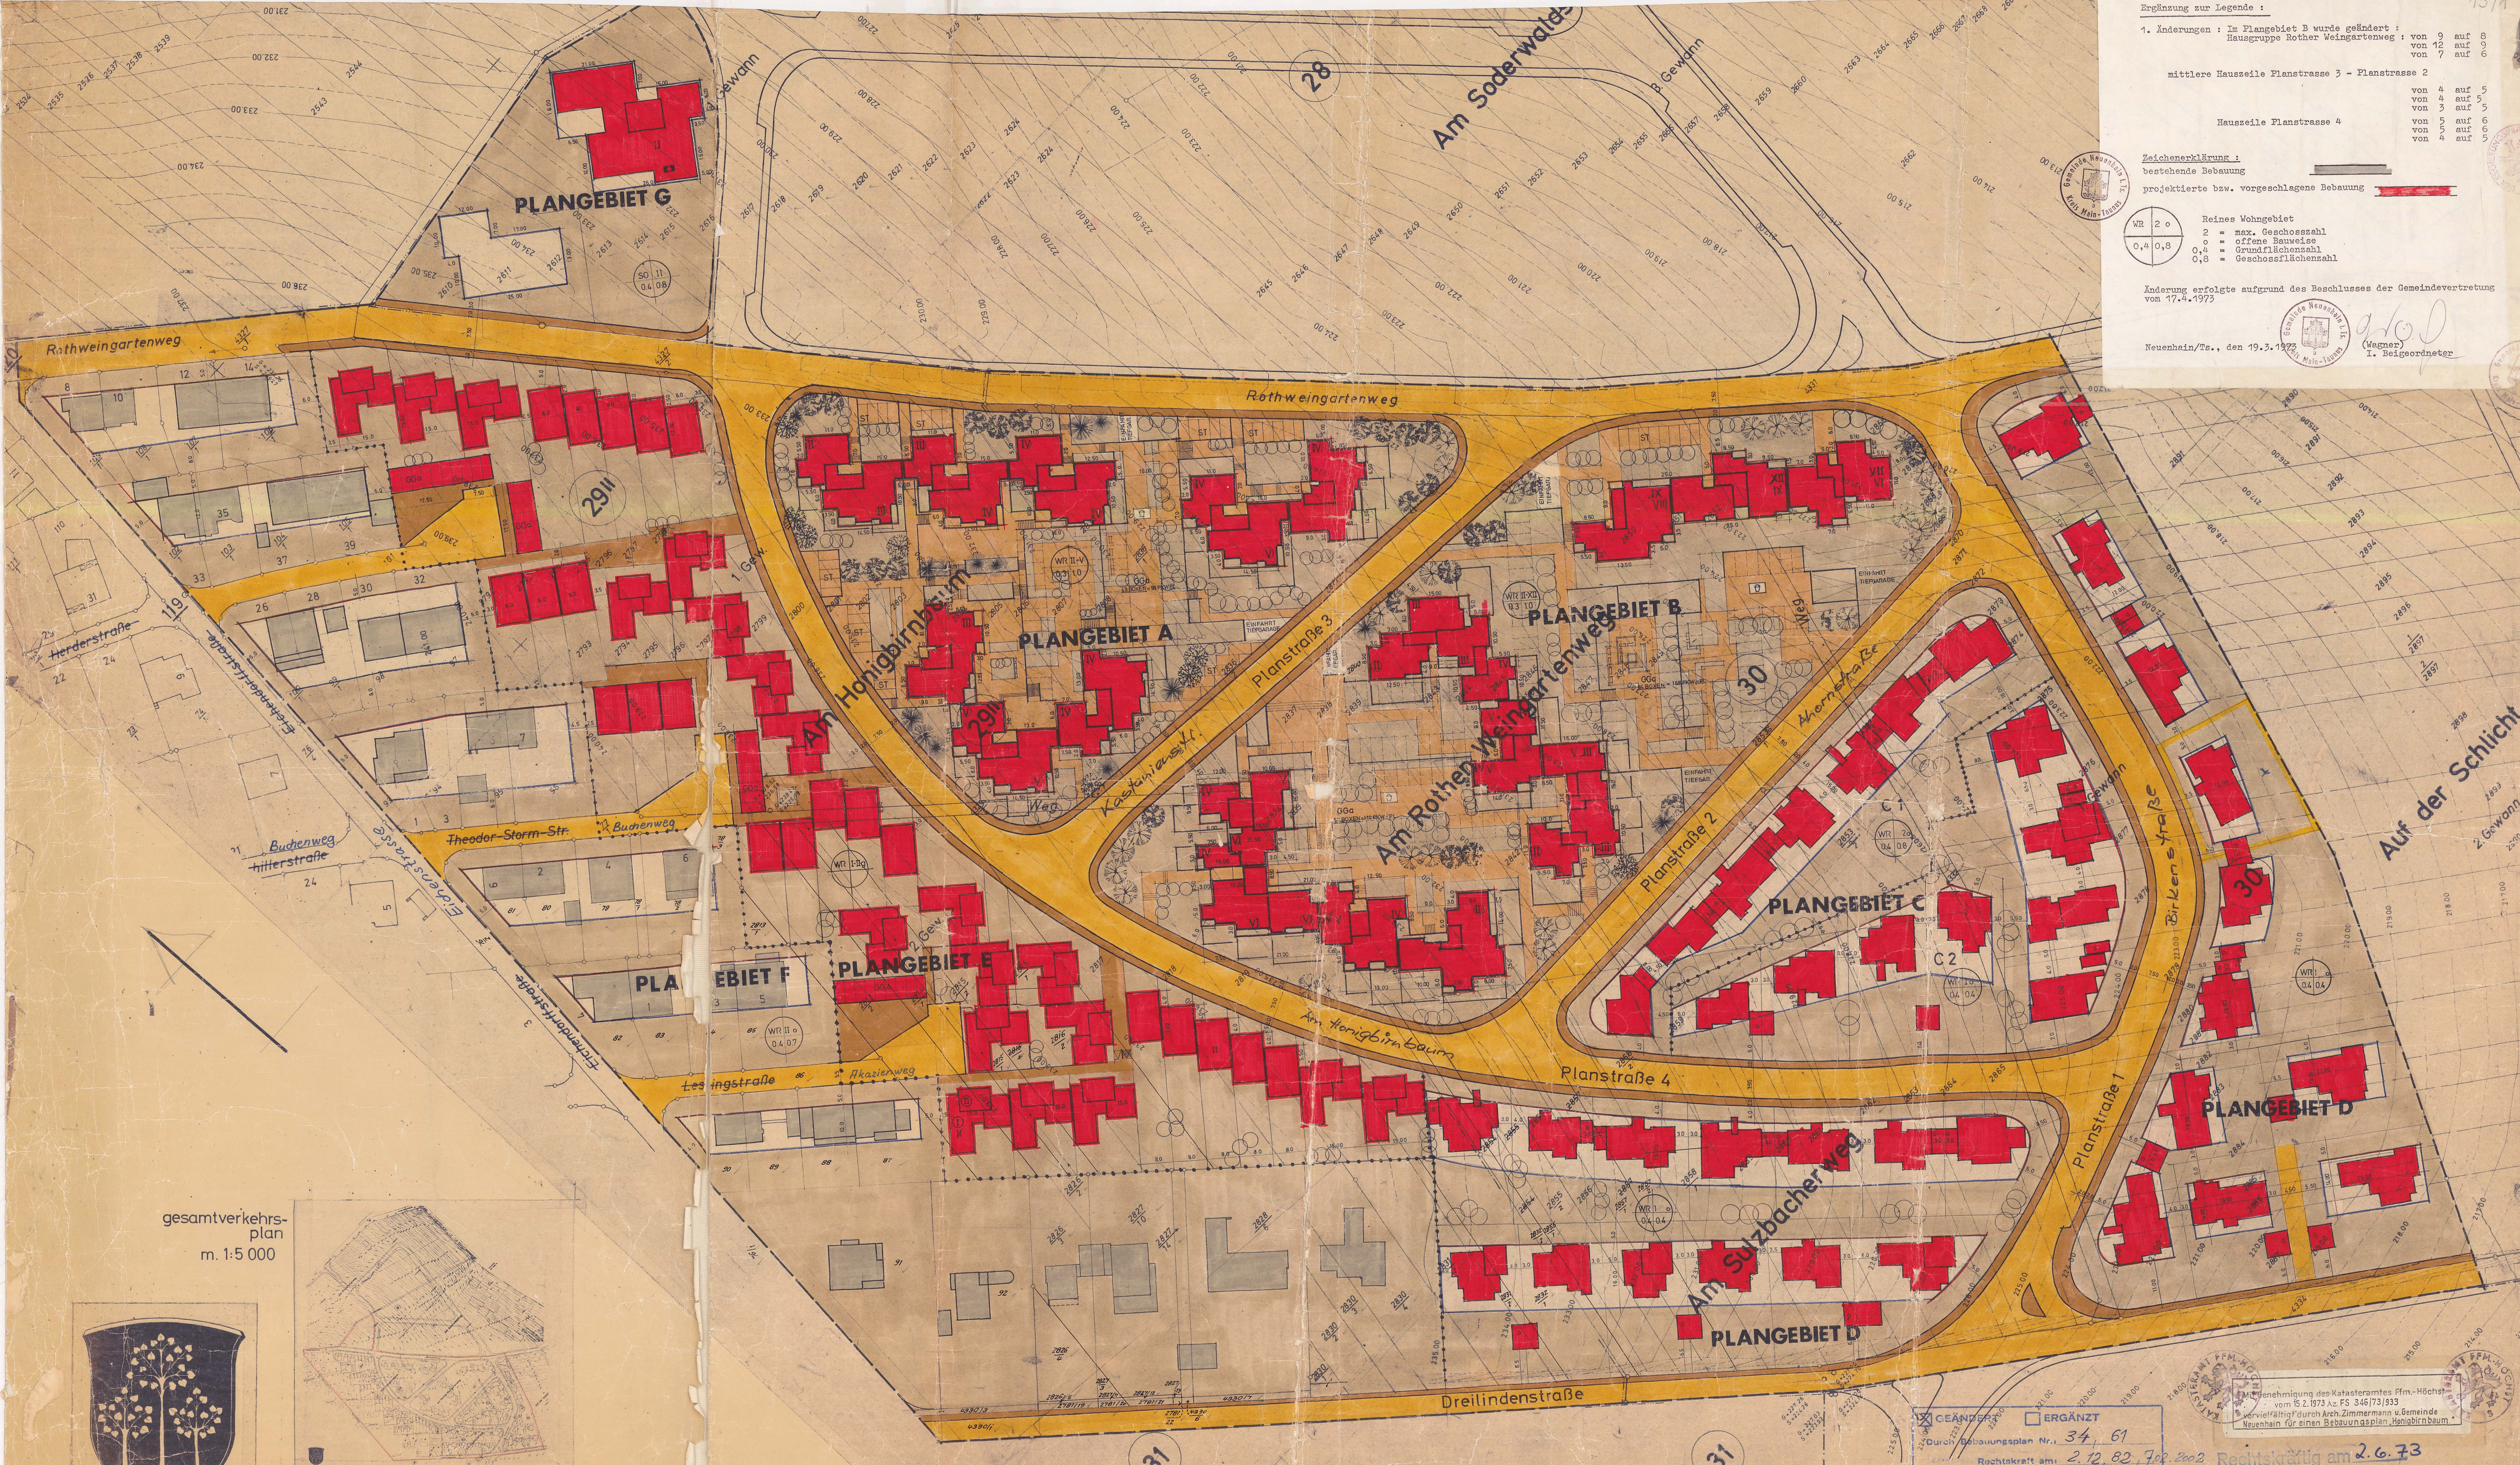

Ergänzung zur Legende:

1. Änderungen: In Plangebiet B wurde geändert:
Hausgruppe Rother Weingartenweg: von 9 auf 8
von 12 auf 9
von 7 auf 6

mittlere Hauszeile Planstraße 3 - Planstraße 2
von 4 auf 5
von 3 auf 5
von 3 auf 5
von 5 auf 6
von 4 auf 5

Hauszeile Planstraße 4
von 4 auf 5
von 5 auf 6
von 4 auf 5

Zeichenerklärung:
bestehende Bebauung
projektierte bzw. vorgeschlagene Bebauung

WR 2 0
0,4 0,8
Reines Wohngebiet
max. Geschosszahl
offene Bauweise
Grundflächenzahl
Geschossflächenzahl

Änderung erfolgte aufgrund des Beschlusses der Gemeindevertretung vom 17.4.1973

Neuenhain/Th., den 19.3.1973
I. Beigeordneter

15/1





grünflächen

Genehmigt
Architekt: U. Ingenieur: B. 6532 NEUENHAIN/TH. 1973
Der Bürgermeister: 1. Beigeordneter

Aufgrund fehlerhafter Hauptsatzung nicht ordnungsgemäß verkündet.

Maßstab 1:500

Katasteramt Ffm.-Höchst

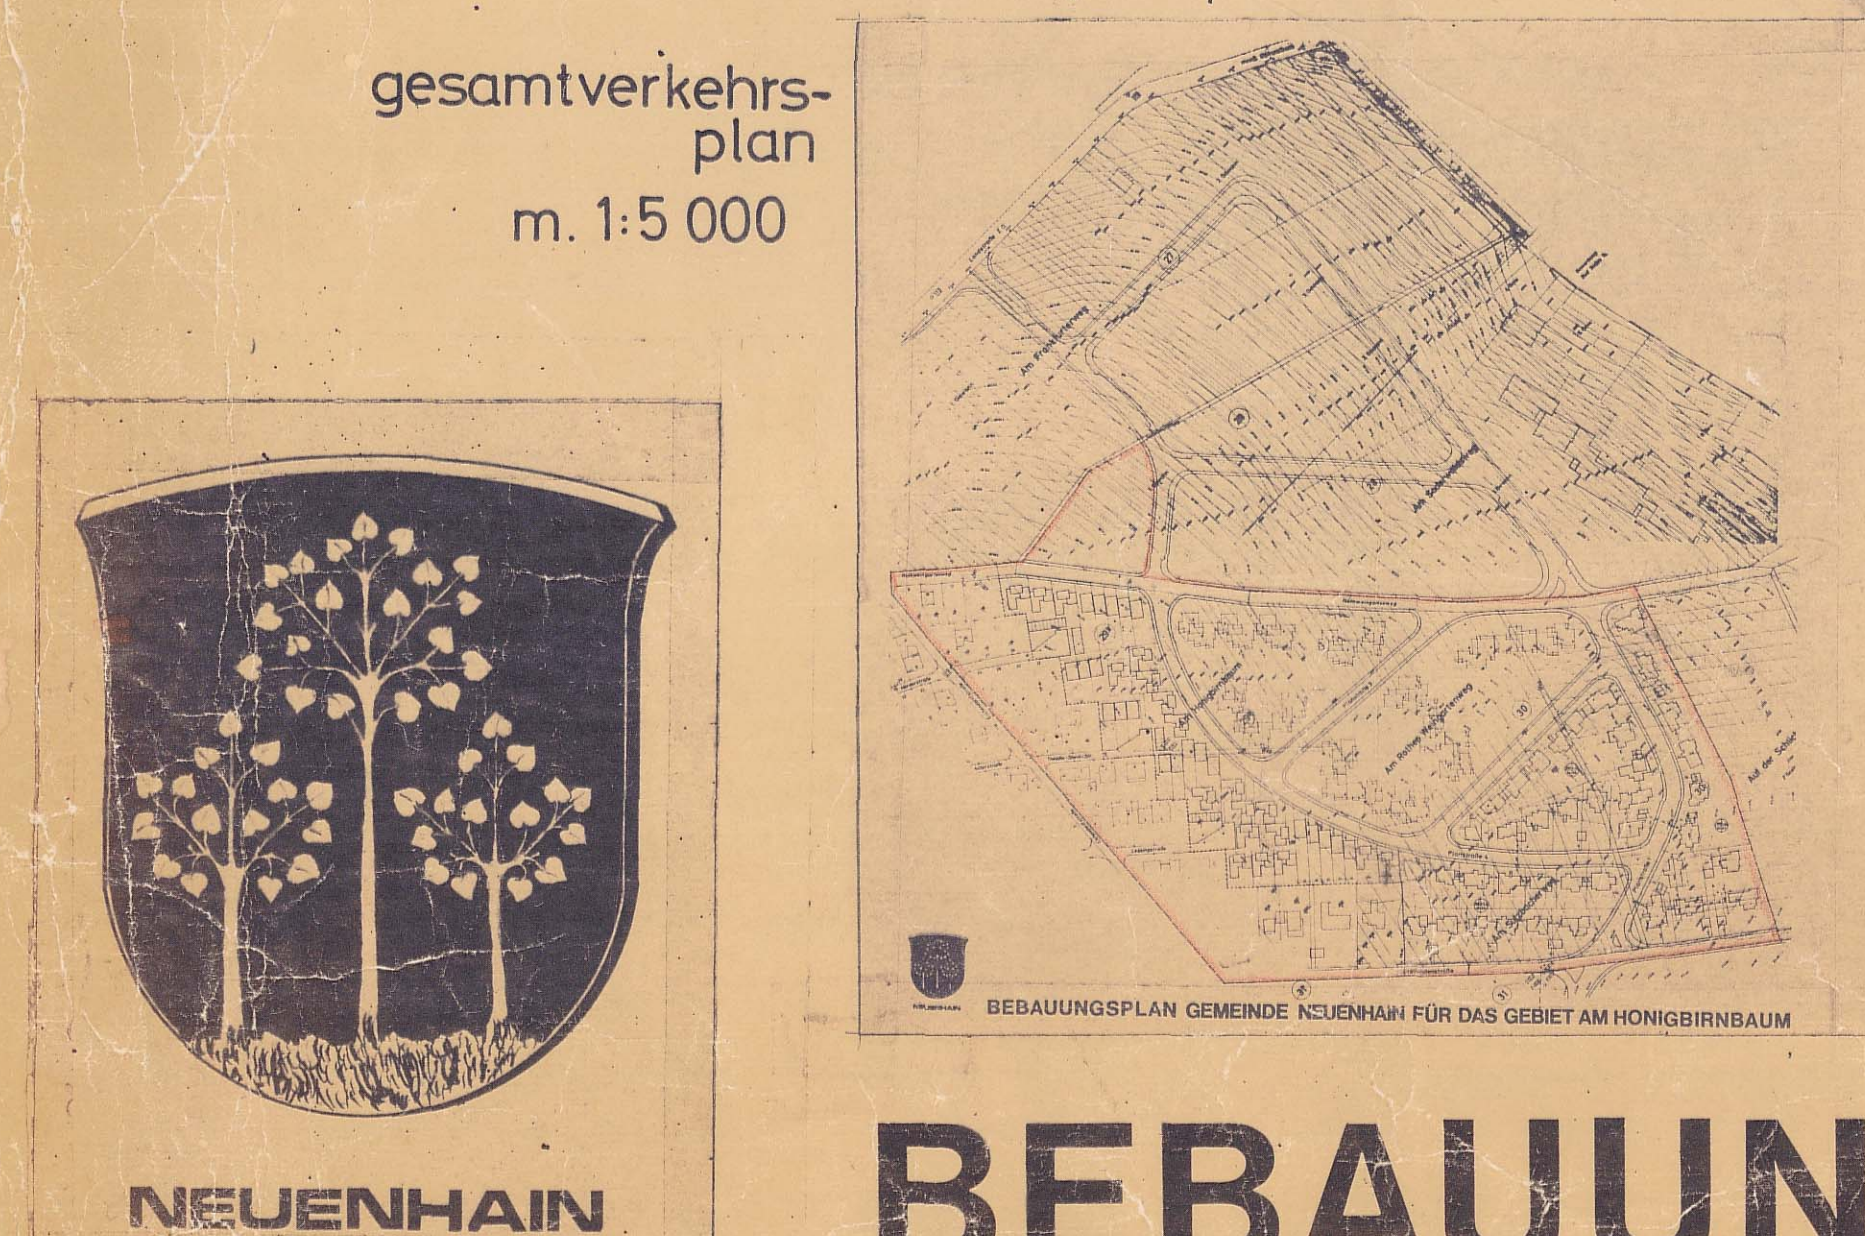

BEBAUUNGSPLAN GEMEINDE NEUENHAIN FÜR DAS GEBIET AM HONIGBIRNBAUM NR. 15

Gem. § 215 a BauGB aufgrund erneuter Bekanntmachung am 22.11.2000 rückwirkend zum 2.06.1973 in Kraft gesetzt.