




DER BAUHER:

Planung Nr.: <b>31-46</b> <b>Fuß- und Radweg Sotterwaldsweg</b> <b>Bad Soden</b>	
Blatt: <b>2</b>	
Entwurfplanung	
gezeichnet:	Mühlhals 12/20
geprüft:	Wiederholung

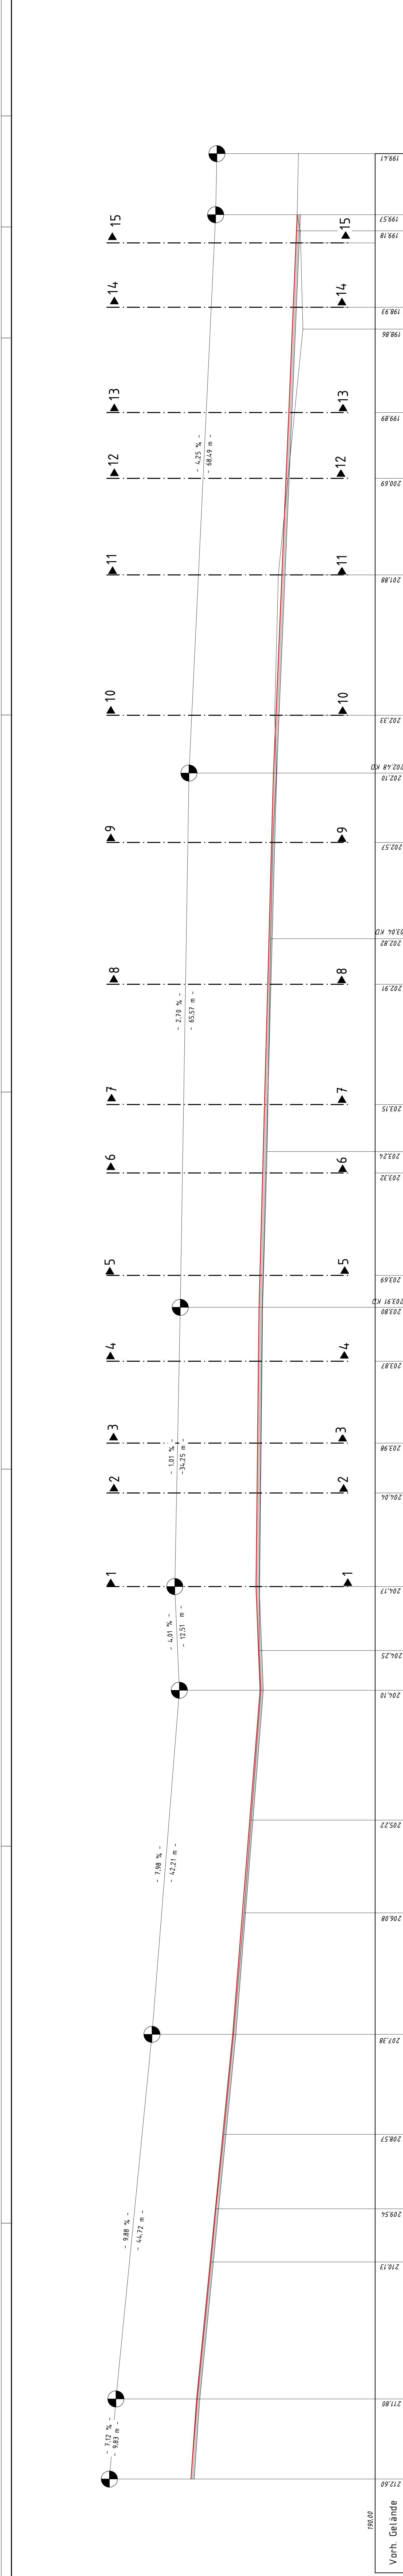

**Höhenplan**  
 M 1:250